


# PROJEKT PLEBANI

## RZUT PARTERU

skala 1:50

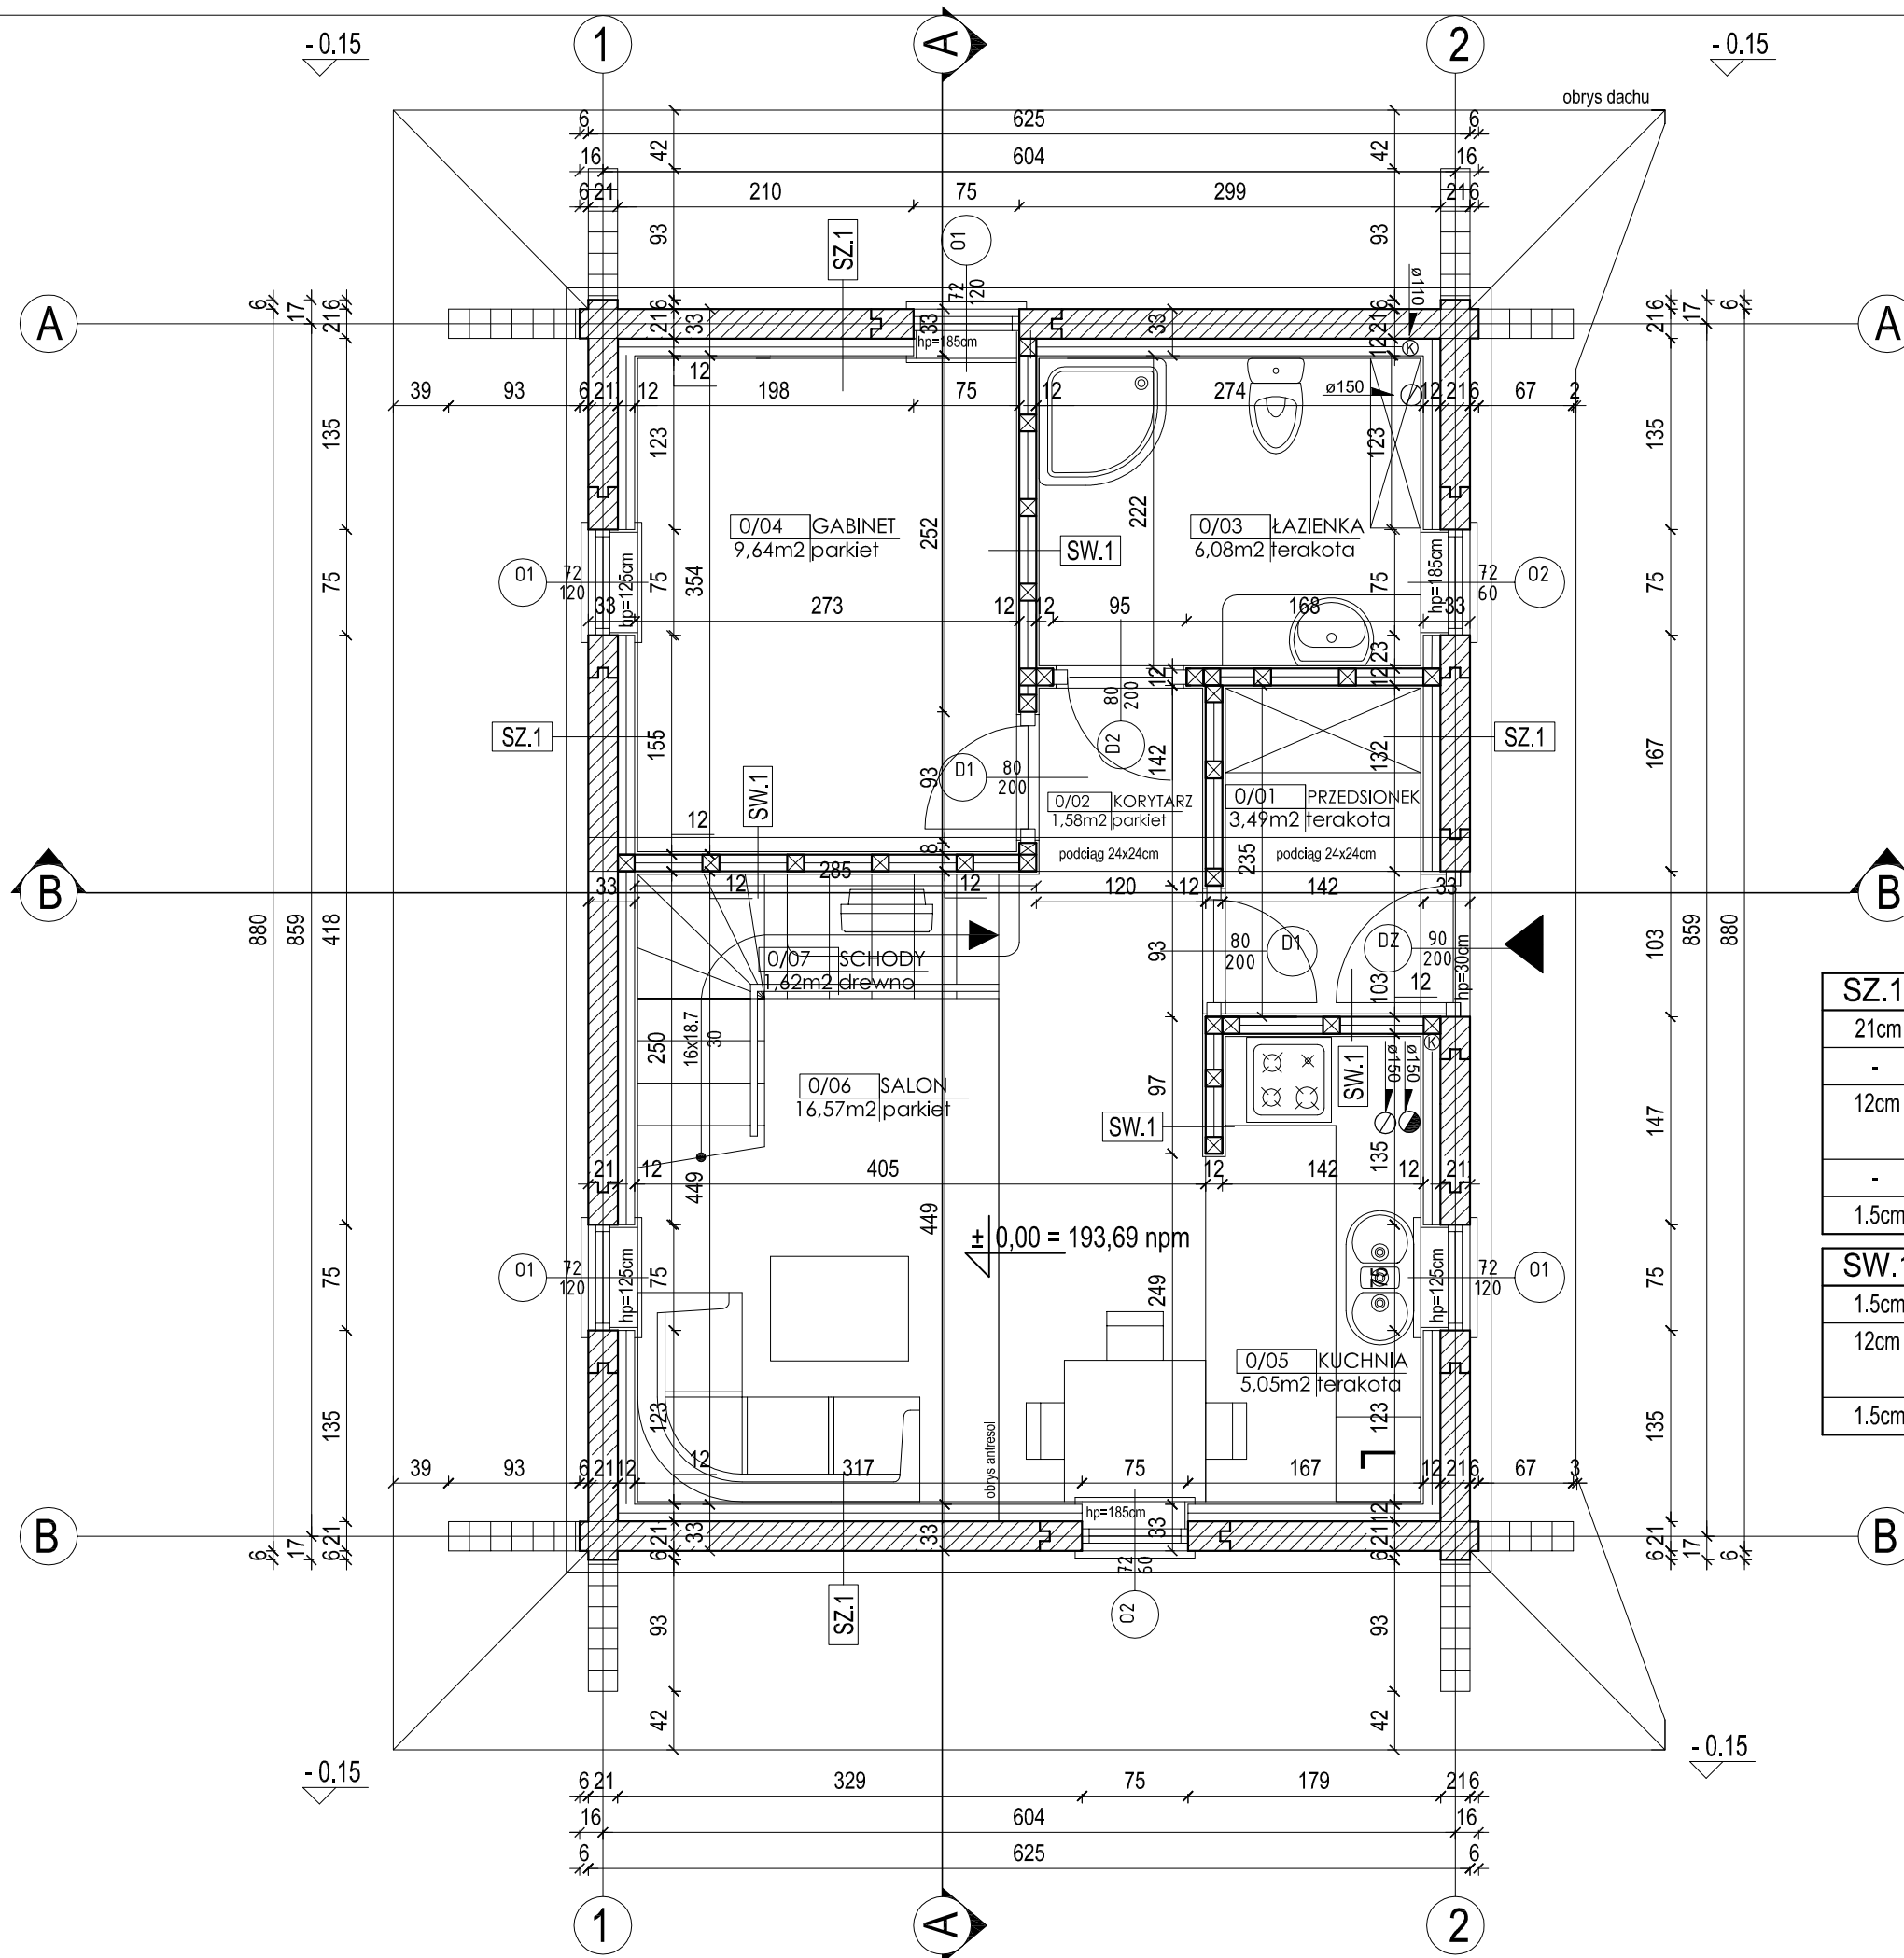

K = 311,20m<sup>2</sup>  
 PU łącznie = 73,55m<sup>2</sup>  
 PZ = 59 m<sup>2</sup>

PCn = 96 m<sup>2</sup>  
 PCz = 110m<sup>2</sup>  
 Pa = 15m<sup>2</sup>

<b>SZ.1</b>	ściana zewnętrzna	34.5cm
21cm	bal drewniany (21 x 30cm)	
-	wiatroizolacja	
12cm	konstrukcja drewniana (3.8x12cm) / wełna mineralna	
-	paroizolacja	
1.5cm	plyta GKF	
<b>SW.1</b>	ściana wewnętrzna	15cm
1.5cm	plyta GKF	
12cm	konstrukcja drewniana (12x12cm) / wełna mineralna	
1.5cm	plyta GKF	

Parter		
0/1	Przedśionek	3,49m <sup>2</sup>
0/2	Korytarz	1,58m <sup>2</sup>
0/3	Łazienka	6,08m <sup>2</sup>
0/4	Gabinet	9,64m <sup>2</sup>
0/5	Kuchnia	5,05m <sup>2</sup>
0/6	Salon	16,57m <sup>2</sup>
0/7	Schody	1,62m <sup>2</sup>
<b>RAZEM</b>		<b>44,03m<sup>2</sup></b>

UWAGA:  
 PRZED PRZYSTĄPIENIEM DO PRACY  
 SPRAWDZIĆ WSZYSTKIE WYMIARY W NATURZE  
 TEN RYSUNEK JEST OBJEKT PRAWAMI  
 AUTORSKIMI PRACOWNI PROJEKTOWEJ  
 "ARTINEX" I NIE MOŻE BYĆ UŻYWANY CZY  
 REPRODUKOWANY W CZĘŚCI LUB  
 W CAŁOŚCI PRZY WYKORZYSTANIU DO PRAC  
 BUDOWLANYCH BEZ PISEMNEJ ZGODY  
 ARCHITEKTA

TYTUŁ: **PROJEKT  
 CERKWI PRAWOSŁAWNEJ, PLEBANI  
 DZWONNICY**

INWESTOR: **FUNDACJA BIŁGORAJ XXI**  
 ul. "Witka" Bartoszewskiego 10  
 23 - 400 Biłgoraj

LOKALIZACJA: **działka nr ew. 16 obręb 44**  
 ul. Nadrzeczna  
 23 - 400 Biłgoraj

PROJEKTANT:  
  
**"ARTINEX" - Krzysztof Wolski**  
 ul. Turecka 4/20 A  
 00-745 Warszawa  
 tel. +48 (22) 851 09 45  
 fax +48 (22) 851 09 44

IMIĘ I NAZWISKO: \_\_\_\_\_ PODPIS: \_\_\_\_\_  
 autor projektu:  
**arch. Krzysztof Wolski**  
 NR UPRAWNIENI MA/KK/012/02

opracowanie:  
**arch. Krzysztof Wysocki**

SKALA: 1 : 50 BRANŻA: ARCHITEKTURA

FAZA PROJEKTU: BUDOWLANY

TYTUŁ RYSUNKU: RZUT PARTERU

DATA: luty 2009 NR RYSUNKU: 0.16

