
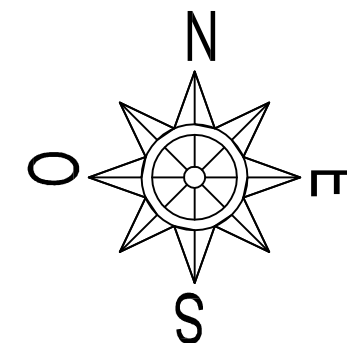


PROJEKT PLEBANI
 RZUT DACHU
 skala 1:50

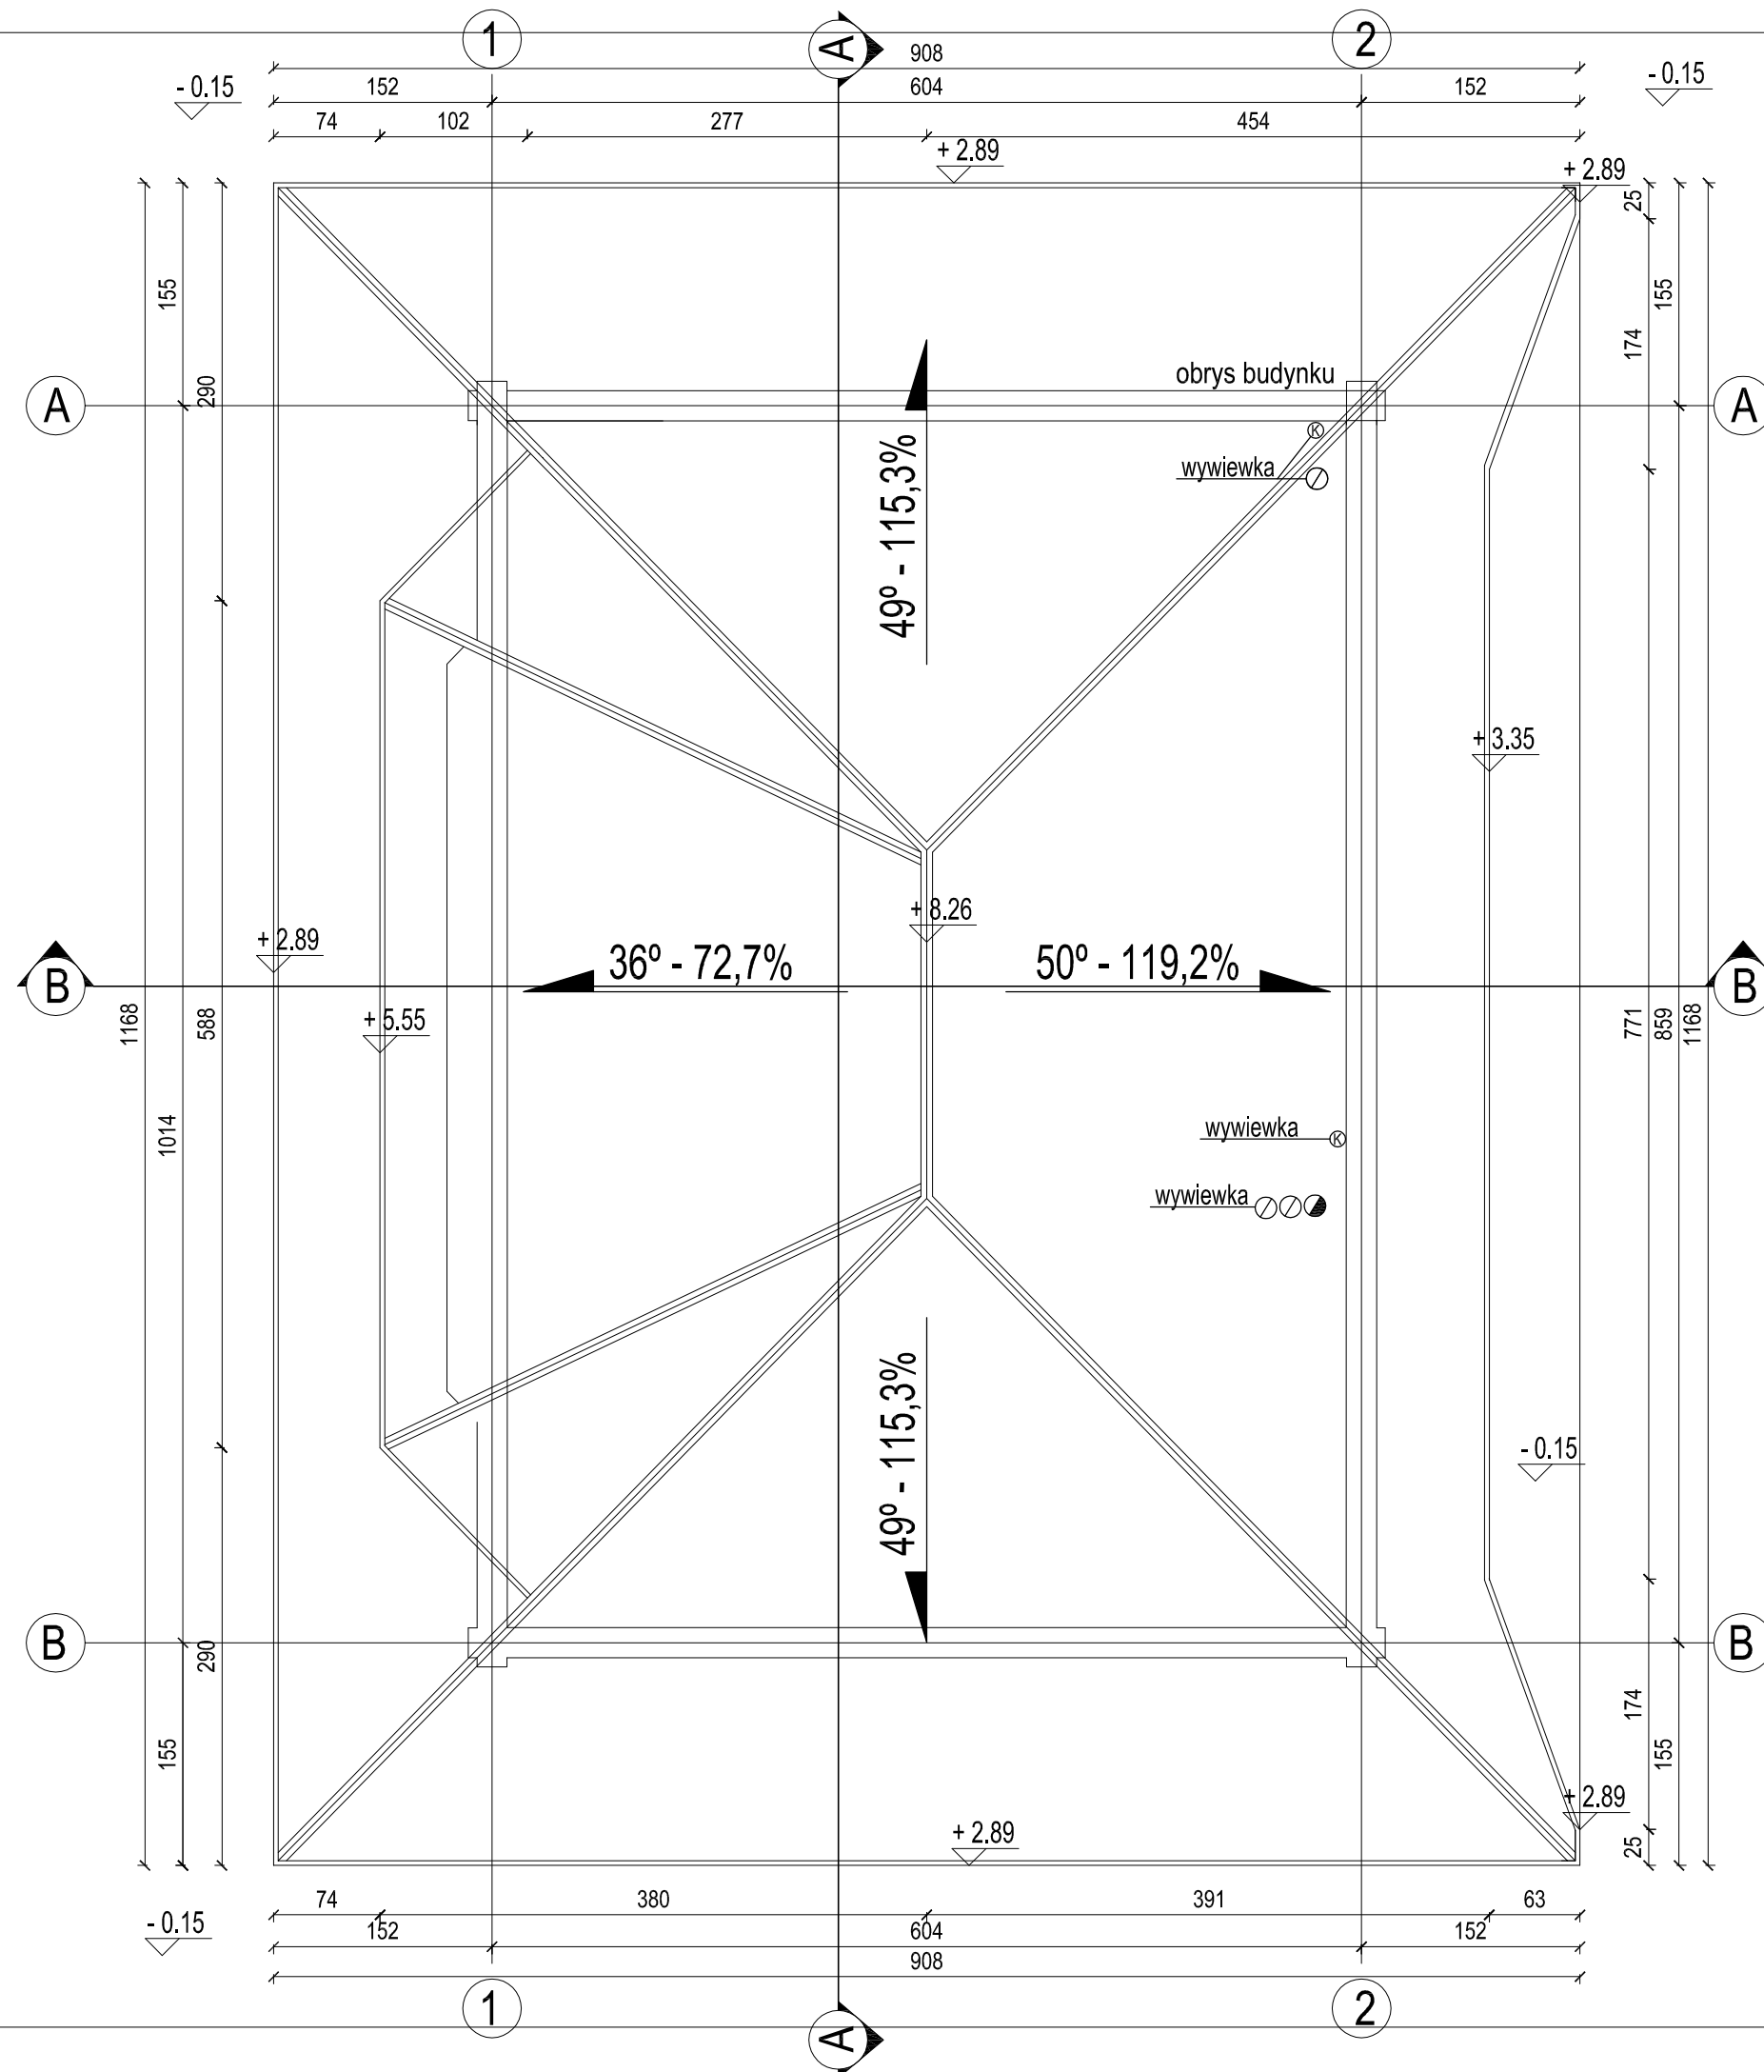

<p>UWAGA: PRZED PRZYSTĄPIENIEM DO PRACY SPRAWDZIĆ WSZYSTKIE WYMIARY W NATURZE TEN RYSUNEK JEST OBJĘTY PRAWAMI AUTORSKIMI PRACOWNI PROJEKTOWEJ "ARTINEX" I NIE MOŻE BYĆ UŻYWANY CZY REPRODUKOWANY W CZĘŚCI LUB W CAŁOŚCI PRZY WYKORZYSTANIU DO PRAC BUDOWLANYCH BEZ PISEMNEJ ZGODY ARCHITEKTA</p>	
TYTUŁ:	<p>PROJEKT CERKWI PRAWOSŁAWNEJ, PLEBANI DZWONNICY</p>
INWESTOR:	<p>FUNDACJA BILGORAJ XXI ul. "Witka" Bartoszewskiego 10 23 - 400 Bilgoraj</p>
LOKALIZACJA:	<p>działka nr ew. 16 obręb 44 ul. Nadrzeczna 23 - 400 Bilgoraj</p>
PROJEKTANT:	<p>ARCHITEKTURA, WNETRZA - PROJEKTY I REALIZACJE ARTINEX ul. Turecka 4/20A, 00-745 Warszawa tel/fax: 851 09 45</p> <p>"ARTINEX" - Krzysztof Wolski ul. Turecka 4/20 A 00-745 Warszawa tel. +48 (22) 851 09 45 fax +48 (22) 851 09 44</p>
IMIĘ I NAZWISKO	PODPIS
autor projektu:	
arch. Krzysztof Wolski NR UPRAWNIEN MA/KK/012/02	
opracowanie:	
arch. Krzysztof Wysocki	
SKALA :	BRANŻA:
1 : 50	ARCHITEKTURA
FAZA PROJEKTU :	
BUDOWLANY	
TYTUŁ RYSUNKU :	
RZUT DACHU	
DATA :	NR RYSUNKU :
luty 2009	0.21