


PROJEKT CERKWI PRAWOSŁAWNEJ

RZUT PARTERU

skala 1:75

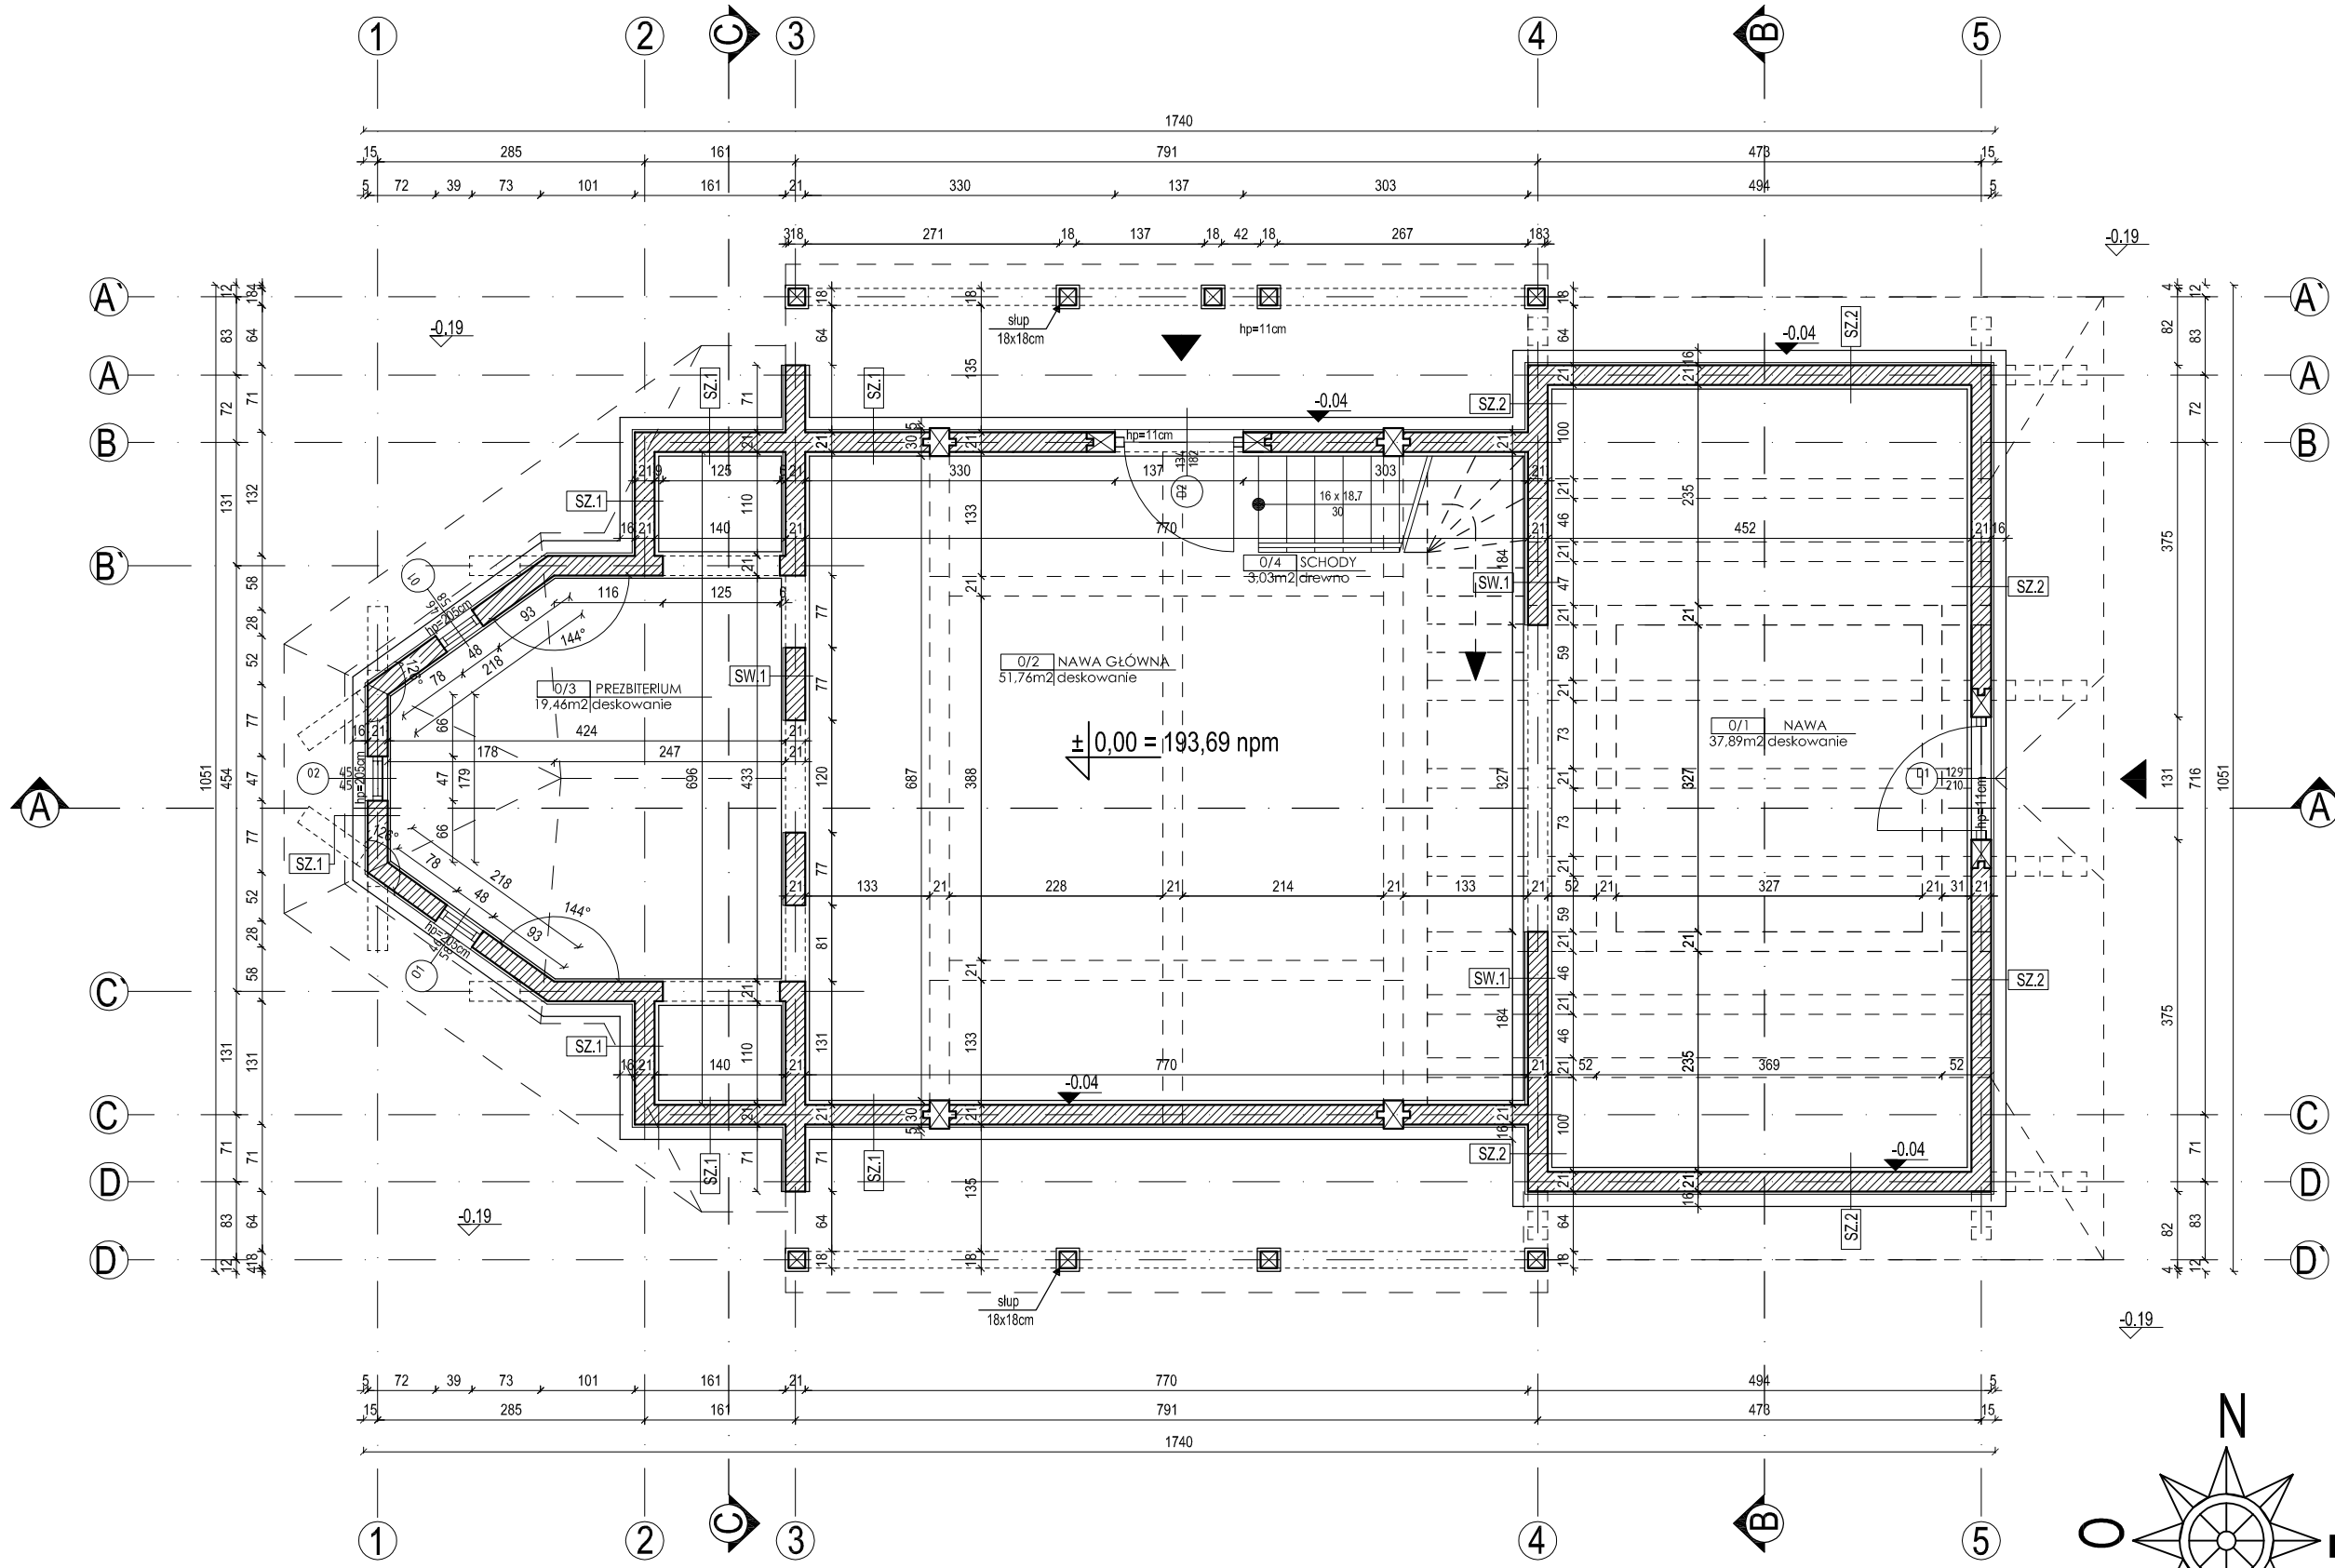

SZ.2	ściana zewnętrzna	23,5cm
2,5cm	gont elewacyjny	
21cm	bal drewniany (21 x 30cm)	
SZ.1	ściana zewnętrzna	21cm
SW.1	ściana wewnętrzna	21cm
21cm	bal drewniany (21 x 30cm)	

ZESTAWIENIE PU CERKWI PRAWOSŁAWNEJ	
nr i nazwa pomieszczenia	Pu
0.1 NAWA	37,89 m ²
0.2 NAWA GŁÓWNA	51,76 m ²
0.3 PREZBITERIUM	19,46 m ²
0.4 SCHODY	3,03 m ²
0.5 ANTRESOLA	16,64 m ²
PU kondygnacji łącznie	128,78m²
ZESTAWIENIE POWIERZCHNI	
K	= 713 m³
PU łącznie	= 128,78 m²
Pc łącznie	= 142 m²
Pz	= 133 m²

UWAGA:
PRZED PRZYSTĄPIENIEM DO PRACY
SPRAWDZIĆ WSZYSTKIE WYMIARY W NATURZE
TEN RYSUNEK JEST OBJĘTY PRAWAMI
AUTORSKIMI PRACOWNI PROJEKTOWEJ
"ARTINEX" I NIE MOŻE BYĆ UŻYWANY CZY
REPRODUKOWANY W CZĘŚCI LUB
W CAŁOŚCI PRZY WYKORZYSTANIU DO PRAC
BUDOWLANYCH BEZ PISEMNEJ ZGODY
ARCHITEKTA

TYTUŁ: **PROJEKT
CERKWI PRAWOSŁAWNEJ, PLEBANI
DZWONNICY**

INWESTOR: **FUNDACJA BIEGORAJ XXI
ul. "Wira" Bartoszewskiego 10
23 - 400 Biegoraj**

LOKALIZACJA: **działka nr ew. 16 obręb 44
ul. Nadzeczna
23 - 400 Biegoraj**



"ARTINEX" - Krzysztof Wolski
ul. Turecka 4/20 A
00-745 Warszawa
tel. +48 (22) 851 09 45
fax +48 (22) 851 09 44

IMIĘ I NAZWISKO	PODPIS
autor projektu:	
arch. Krzysztof Wolski NR UPRAWNIEN MA/KK/012/02	
opracowanie:	
arch. Krzysztof Wysocki	
SKALA:	BRANŻA:
1 : 75	ARCHITEKTURA
FAZA PROJEKTU:	BUDOWLANY
TYTUŁ RYSUNKU:	RZUT PARTERU
DATA:	NR RYSUNKU:
lutyc 2009	0.3

