


PROJEKT DZWONNICY

RZUT PARTERU

skala 1:50

SZ.1	ściana zewnętrzna	21cm
21cm	bal drewniany (21 x 30cm)	

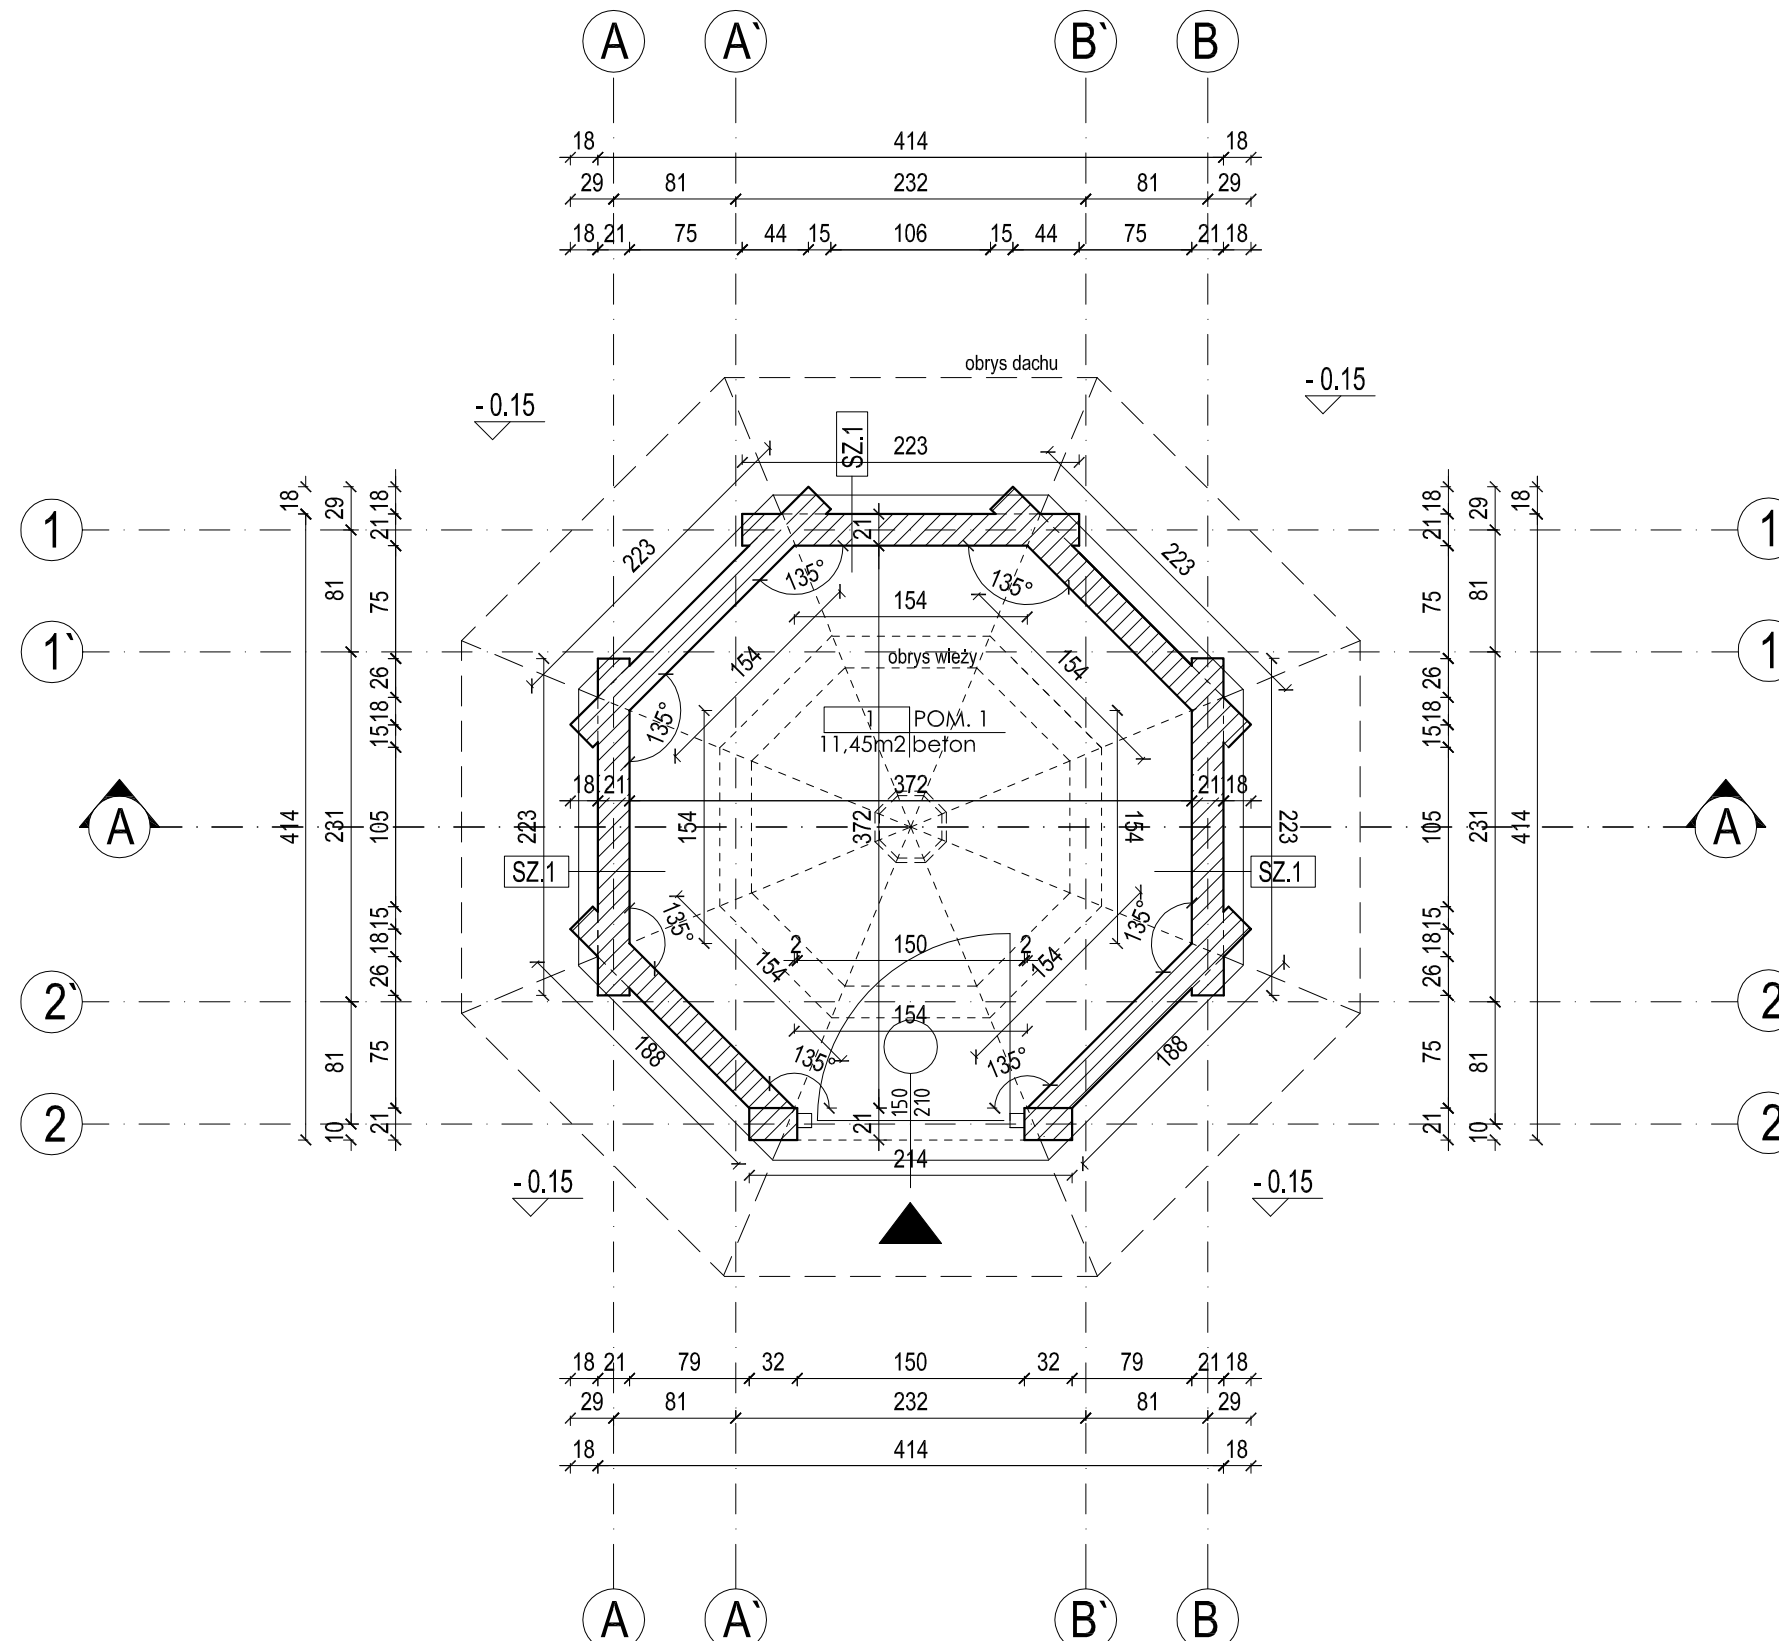

K = 83,20m³
 PU łącznie = 11,45m²
 PZ = 16m²
 PC = 14,22m²

Parter		
1	Pom. 1	11,45m ²
RAZEM		11,45m²

UWAGA:
 PRZED PRZYSTĄPIENIEM DO PRACY
 SPRAWDZIĆ WSZYSTKIE WYMIARY W NATURZE
 TEN RYSUNEK JEST OBJĘTY PRAWAMI
 AUTORSKIMI PRACOWNI PROJEKTOWEJ
 "ARTINEX" I NIE MOŻE BYĆ UŻYWANY CZY
 REPRODUKOWANY W CZĘŚCI LUB
 W CAŁOŚCI PRZY WYKORZYSTANIU DO PRAC
 BUDOWLANYCH BEZ PISEMNEJ ZGODY
 ARCHITEKTA

TYTUŁ: **PROJEKT
 CERKWI PRAWOSŁAWNEJ, PLEBANI
 DZWONNICY**

INWESTOR: **FUNDACJA BIŁGORAJ XXI**
 ul. "Witka" Bartoszewskiego 10
 23 - 400 Biłgoraj

LOKALIZACJA: **działka nr ew. 16 obręb 44**
 ul. Nadrzeczna
 23 - 400 Biłgoraj

PROJEKTANT:



ARTINEX
 ul. Turecka 4/20A, 00-745 Warszawa
 tel/fax 851 09 45

"ARTINEX" - Krzysztof Wolski
 ul. Turecka 4/20 A
 00-745 Warszawa
 tel. +48 (22) 851 09 45
 fax +48 (22) 851 09 44

IMIĘ I NAZWISKO: _____ PODPIS: _____
 autor projektu:
arch. Krzysztof Wolski
 NR UPRAWNIENI MA/KK/012/02

opracowanie:
arch. Krzysztof Wysocki

SKALA: 1 : 50 BRANŻA: ARCHITEKTURA

FAZA PROJEKTU: BUDOWLANY

TYTUŁ RYSUNKU: RZUT PARTERU

DATA: luty 2009 NR RYSUNKU: 0.27

