


PROJEKT CERKWI PRAWOSŁAWNEJ

RZUT DACHU

skala 1:75

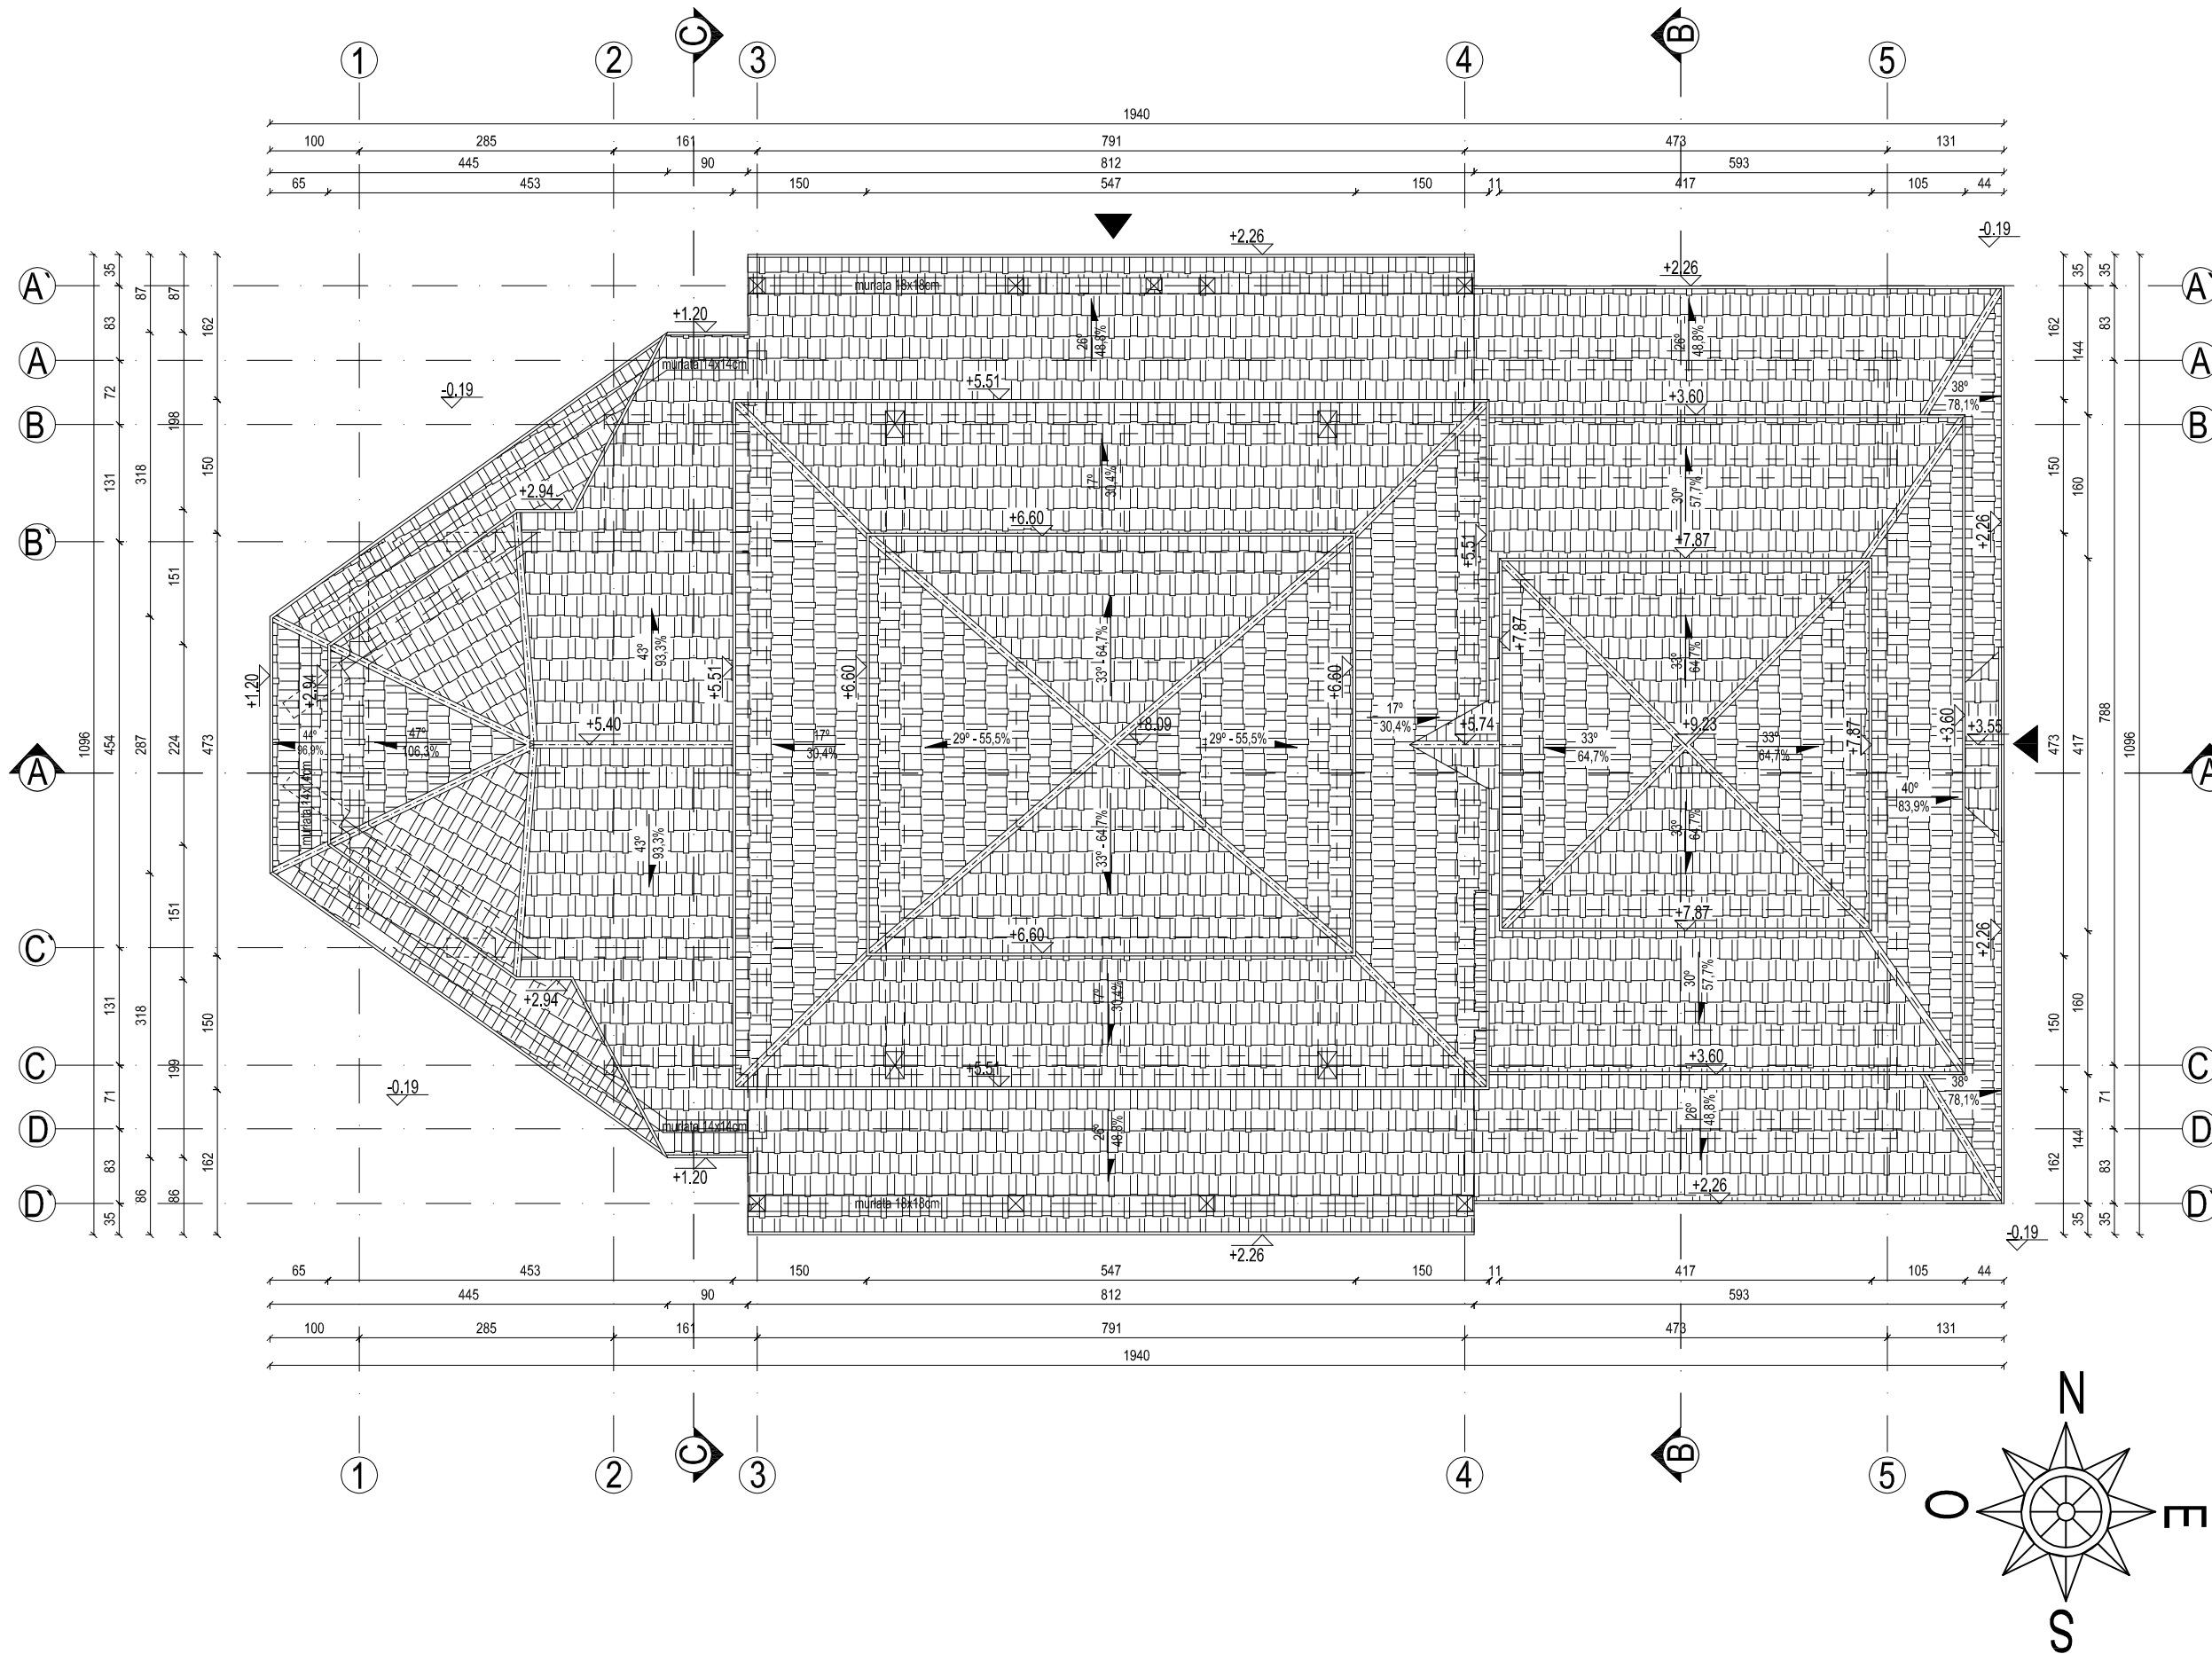

<p>UWAGA: PRZED PRZYSTĄPIENIEM DO PRACY SPRAWDZIĆ WSZYSTKIE WYMIARY W NATURZE TEN RYSUNEK JEST OBJĘTY PRAWAMI AUTORSKIMI PRACOWNI PROJEKTOWEJ "ARTINEX" I NIE MOŻE BYĆ UŻYTY LUB REPRODUKOWANY W CZĘŚCI LUB W CAŁOŚCI PRZY WYKORZYSTANIU DO PRAC BUDOWLANYCH BEZ PISEMNEJ ZGODY ARCHITEKTA</p>	
TYTUŁ:	PROJEKT CERKWI PRAWOSŁAWNEJ, PLEBANI DZWONNICY
INWESTOR:	FUNDACJA BIEGORAJ XXI ul. "Wira" Bartoszewskiego 10 23 - 400 Białgoraj
LOKALIZACJA:	działka nr ew. 16 obręb 44 ul. Nadrzeczna 23 - 400 Białgoraj
PROJEKTANT:	 "ARTINEX" - Krzysztof Wolski ul. Turecka 4/20 A 00-745 Warszawa tel. +48 (22) 851 09 45 fax +48 (22) 851 09 44
IMIĘ I NAZWISKO	PODPIS
autor projektu:	
arch. Krzysztof Wolski NR UPRAWNIEN MA/KK/012/02	
opracowanie:	
arch. Krzysztof Wysocki	
SKALA:	BRANŻA:
1 : 75	ARCHITEKTURA
FAZA PROJEKTU:	BUDOWLANY
TYTUŁ RYSUNKU:	RZUT DACHU
DATA:	NR RYSUNKU:
lutyc 2009	0.8