


# PROJEKT CERKWI PRAWOSŁAWNEJ

## RZUT, PRZEKRÓJ A-A WIEŻY

skala 1:50

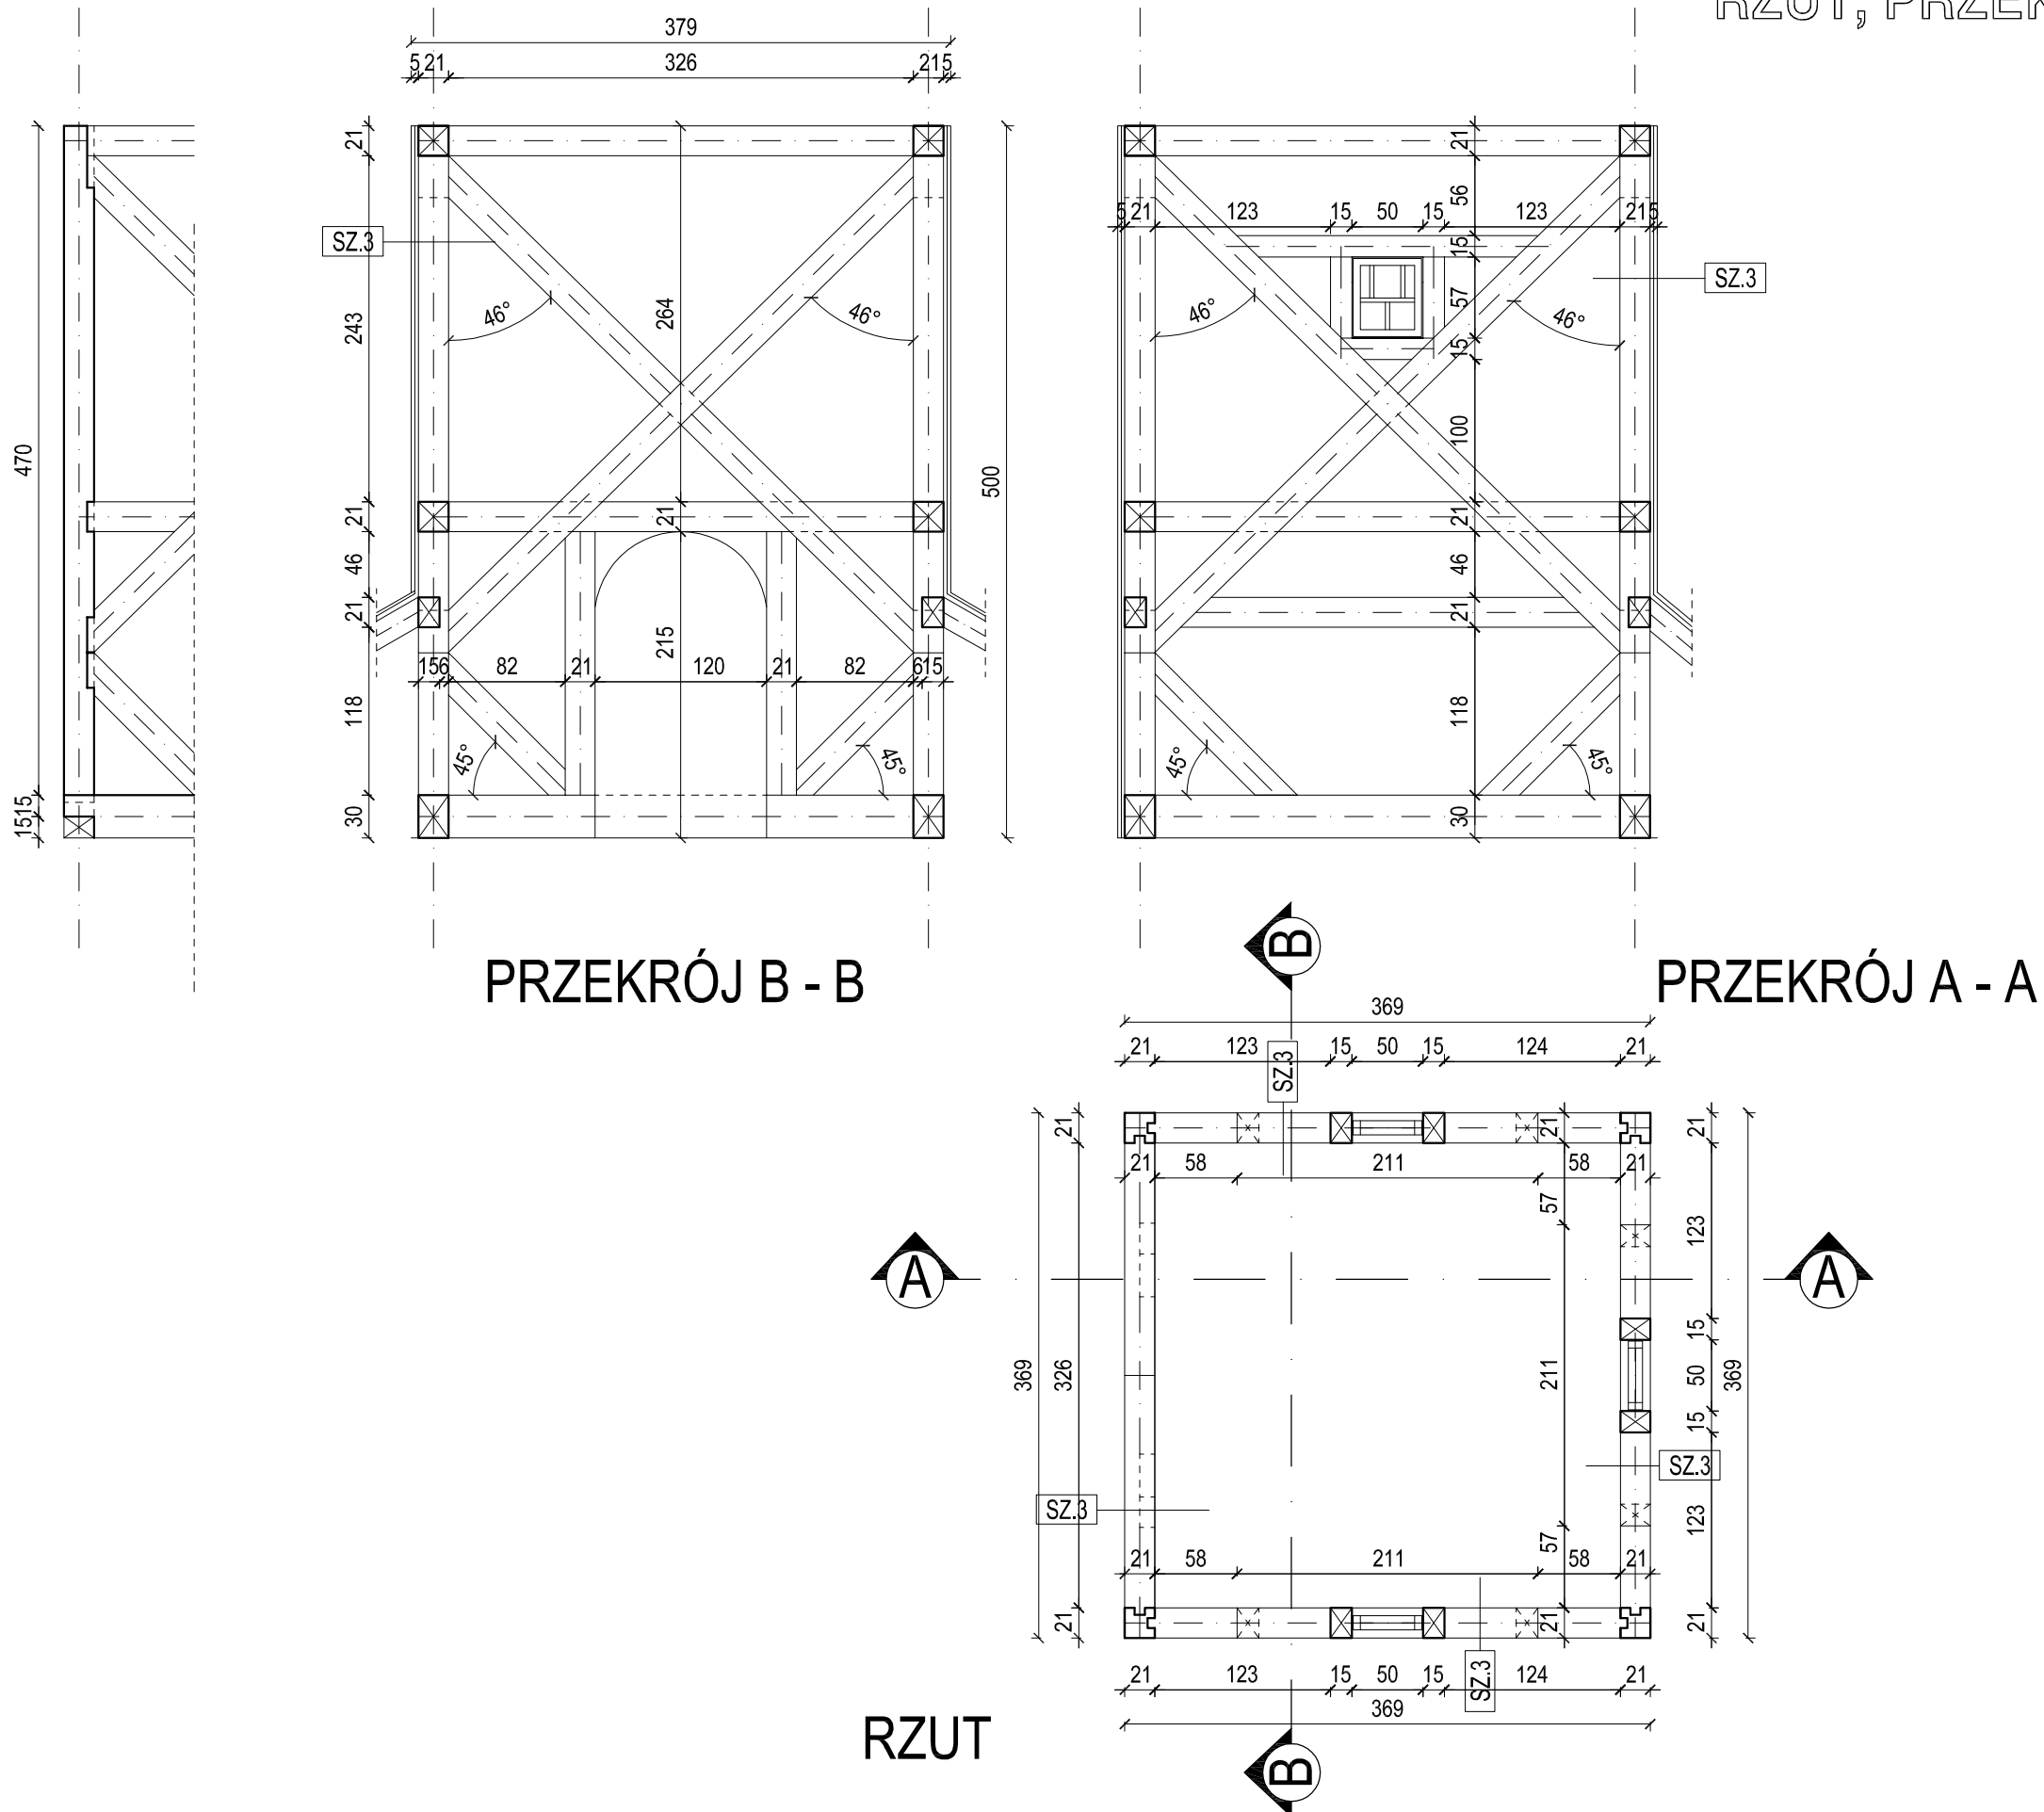

SZ.3	ściana zewnętrzna	26cm
5.0cm	DESKOWANIE-dwa (2x2,5cm) rzędy desek łączonych na zakład z przesunięciem	
21cm	bał drewniany (21 x 30cm)	

UWAGA:  
PRZED PRZYSTĄPIENIEM DO PRACY  
SPRAWDZIĆ WSZYSTKIE WYMIARY W NATURZE  
TEN RYSUNEK JEST OBJĘTY PRAWAMI  
AUTORSKIMI PRACOWNI PROJEKTOWEJ  
"ARTINEX" I NIE MOŻE BYĆ UŻYWANY CZY  
REPRODUKOWANY W CZĘŚCI LUB  
W CAŁOŚCI PRZY WYKORZYSTANIU DO PRAC  
BUDOWLANYCH BEZ PISEMNEJ ZGODY  
ARCHITEKTA

TYTUŁ: **PROJEKT  
CERKWI PRAWOSŁAWNEJ, PLEBANI  
DZWONNICZY**

INWESTOR: **FUNDACJA BIŁGORAJ XXI**  
ul. "Witka" Bartoszewskiego 10  
23 - 400 Biłgoraj

LOKALIZACJA: **działka nr ew. 16 obręb 44**  
ul. Nadrzeczna  
23 - 400 Biłgoraj

PROJEKTANT:  
**ARTINEX**  
ARCHITEKTURA, WNETRZA - PROJEKTY I REALIZACJE  
ul. Turecka 4/20A, 00-745 Warszawa  
tel/fax 851 09 45

"ARTINEX" - Krzysztof Wolski  
ul. Turecka 4/20 A  
00-745 Warszawa  
tel. +48 (22) 851 09 45  
fax +48 (22) 851 09 44

IMIĘ I NAZWISKO: \_\_\_\_\_ PODPIS: \_\_\_\_\_  
autor projektu:  
**arch. Krzysztof Wolski**  
NR UPRAWNIEN MA/KK/012/02

opracowanie:  
**arch. Krzysztof Wysocki**

SKALA: 1 : 50 BRANŻA: ARCHITEKTURA

FAZA PROJEKTU: BUDOWLANY

TYTUŁ RYSUNKU: RZUT, PRZEKRÓJ WIEŻY

DATA: luty 2009 NR RYSUNKU: 0.11