PROJEKT CERKWI PRAWOSŁAWNEJ

RZUT FUNDAMENTU

skala 1:75

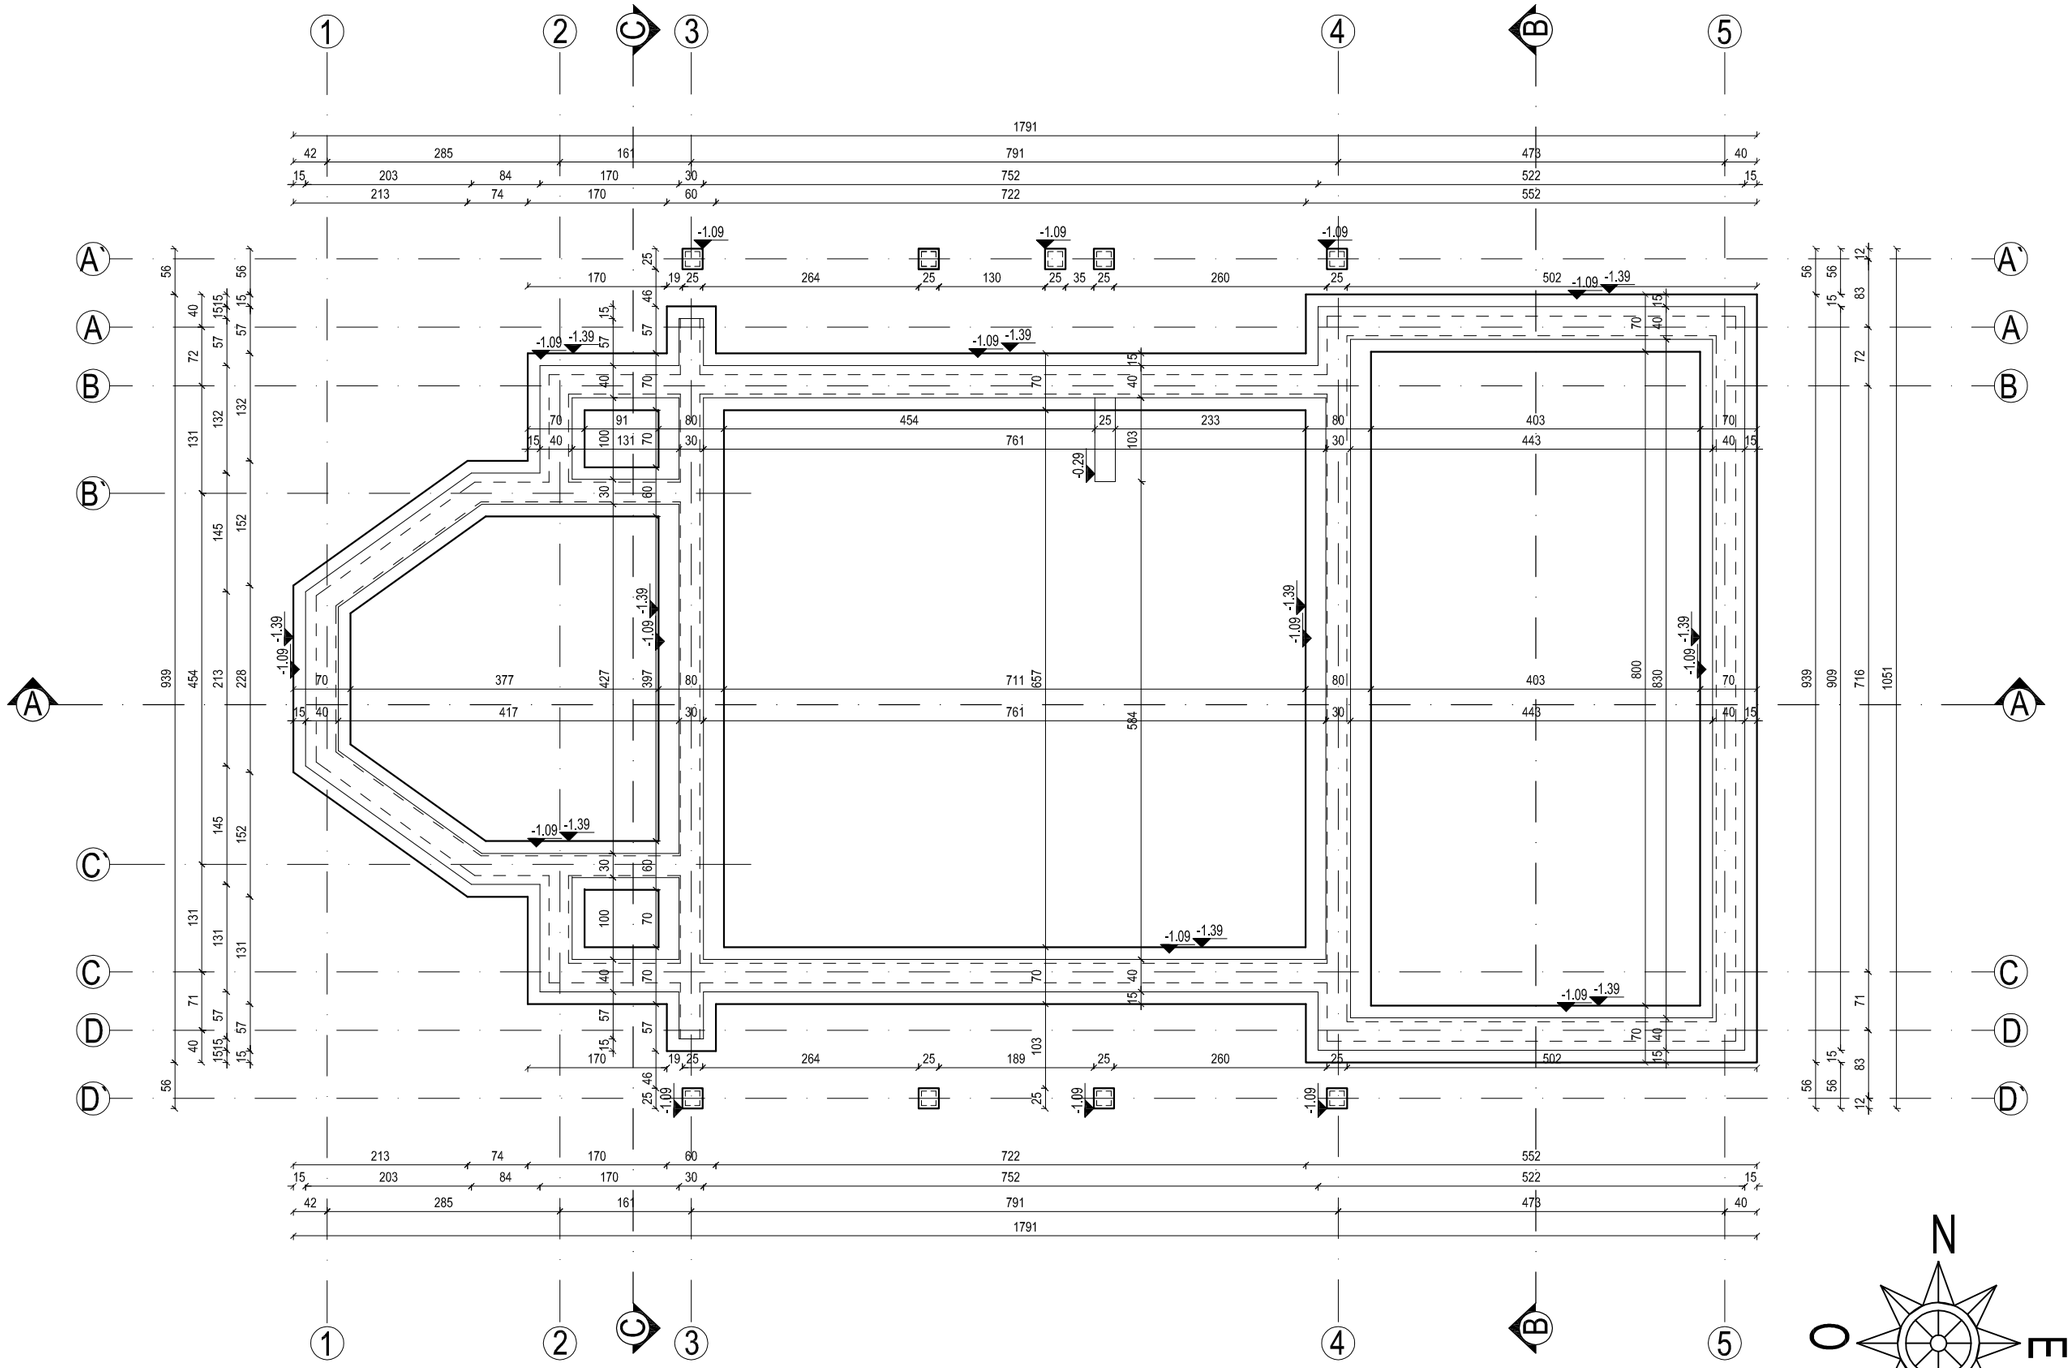

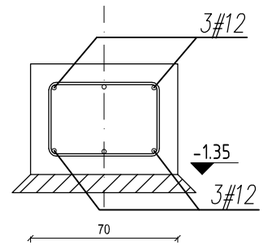

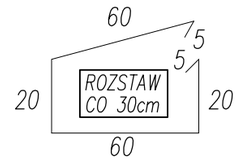

* Beton C16/20 (B -20)
* Stal zbrojeniowa (#) 34GS
* Stal zbrojeniowa (Ø) St0S
* Otulina 5,0cm
* Stosować zakład min.40Ø

UWAGA:
PRZED PRZYSTĄPIENIEM DO PRACY
SPRAWDZIĆ WSZYSTKIE WYMIARY W NATURZE

TEN RYSUNEK JEST OBJĘTY PRAWAMI
AUTORSKIMI PRACOWNI PROJEKTOWEJ
"ARTINEX" I NIE MOŻE BYĆ UŻYWANY CZY
REPRODUKOWANY W CZĘŚCI LUB
W CAŁOŚCI PRZY WYKORZYSTANIU DO PRAC
BUDOWLANYCH BEZ PISEMNEJ ZGODY
ARCHITEKTA

TYTUŁ: ***PROJEKT CERKWI PRAWOSŁAWNEJ, PLEBANI DZWONNICY***

INWESTOR: ***FUNDACJA BIŁGORAJ XXI***
ul. "Wira" Bartoszewskiego 10
23 - 400 Biłgoraj

LOKALIZACJA: ***działka nr ew. 16 obręb 44***
ul. Nadrzeczna
23 - 400 Biłgoraj

PROJEKTANT:

ARCHITEKTURA, WNĘTRZA - PROJEKTY I REALIZACJE
ARTINEX
ul.Turecka 4/20A, 00-745 Warszawa
tel/fax 851 09 45

"ARTINEX" - Krzysztof Wolski
ul.Turecka 4/20 A
00-745 Warszawa
tel. +48 (22) 851 09 45
fax +48 (22) 851 09 44

IMIĘ I NAZWISKO	PODPIS
autor projektu: **arch. Krzysztof Wolski** NR UPRAWNIEŃ MA/KK/012/02	
opracowanie: **arch. Krzysztof Wysocki**	

SKALA :	BRANŻA:
1 : 75	ARCHITEKTURA

FAZA PROJEKTU : BUDOWLANY

TYTUŁ RYSUNKU : RZUT FUNDAMENTU

DATA :	NR RYSUNKU :
luty 2009	0.2