


PROJEKT PLEBANI

PRZEKRÓJ B - B

skala 1:50

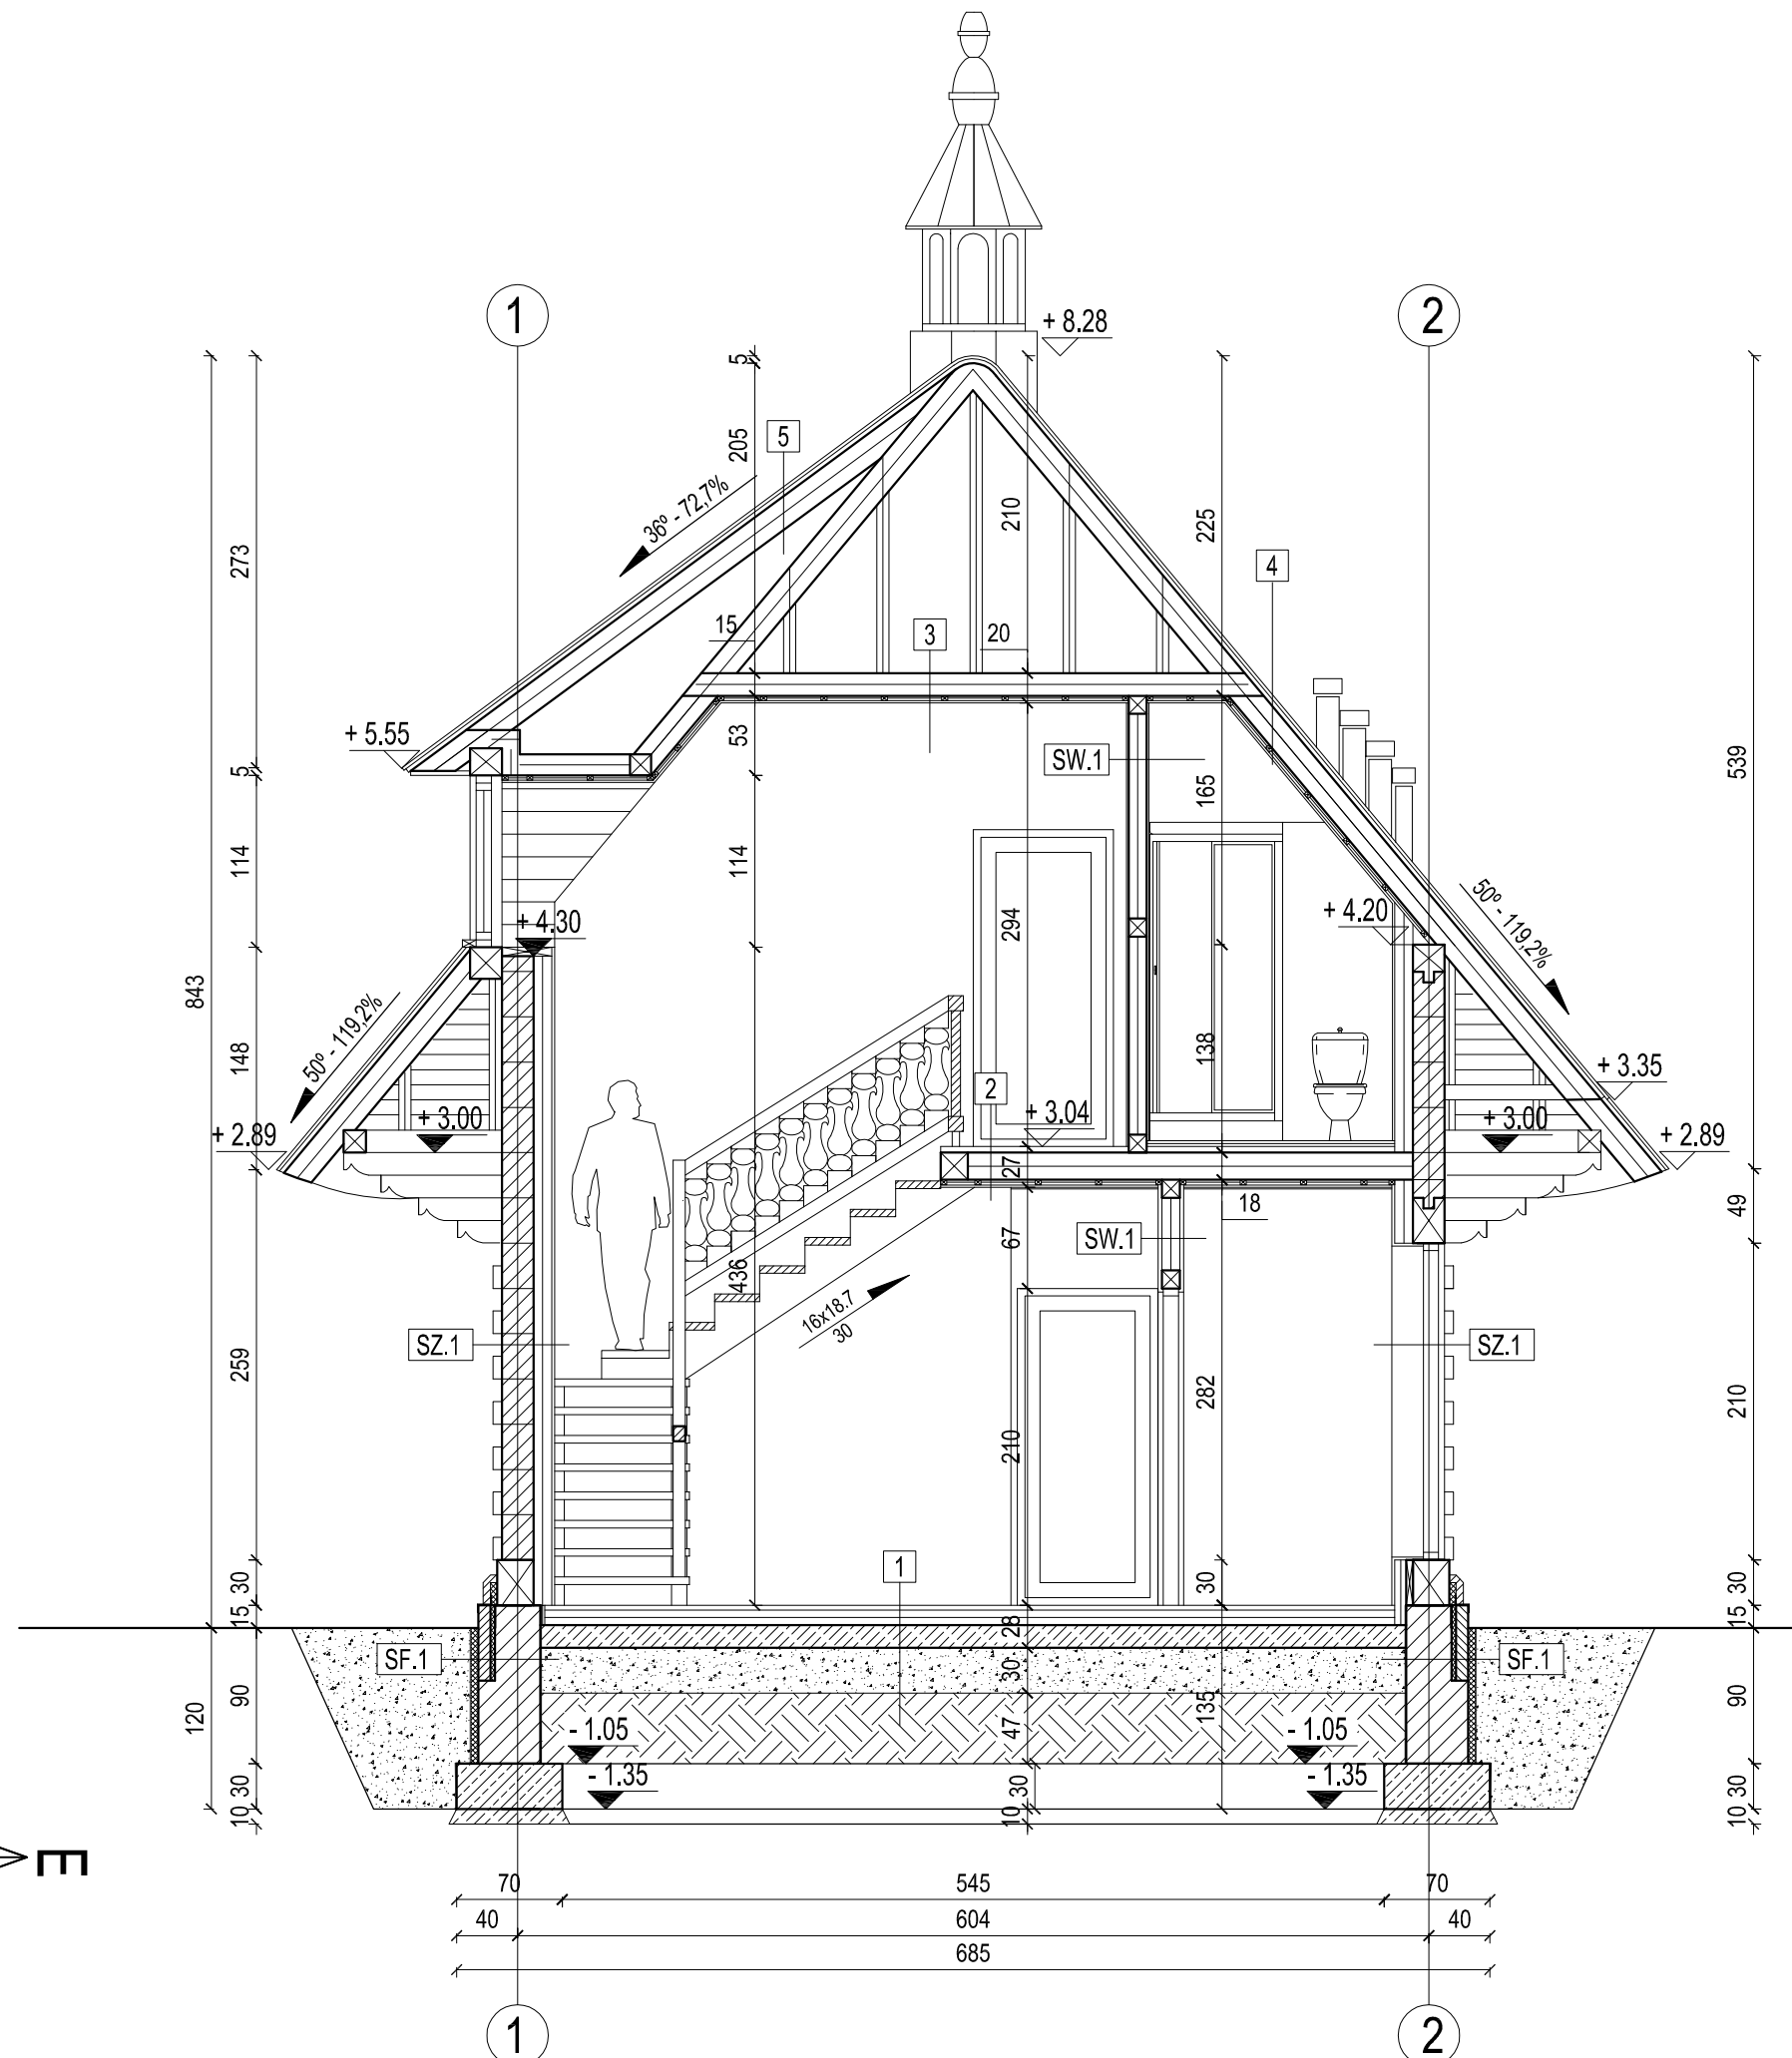

SF1	ściana fundamentowa	46cm
-	izolacja przeciwwilgociowa	
30cm	błoczek betonowe	
-	izolacja przeciwwilgociowa	
3cm	styrodur	
8cm	kamień ciosany	
5cm	styrodur	
-	tkanina filtrująca	

SZ.1	ściana zewnętrzna	34.5cm
21cm	bal drewniany (21 x 30cm)	
-	wiatroizolacja	
12cm	konstrukcja drewniana (3.8x12cm) / wełna mineralna	
-	parozolacja	
1.5cm	plyta GKF	

SW.1	ściana wewnętrzna	15cm
1.5cm	plyta GKF	
12cm	konstrukcja drewniana (12x12cm) / wełna mineralna	
1.5cm	plyta GKF	

1	posadzka	58.5cm
3.5cm	deskowanie (3,5 x 15cm)	
-	parozolacja	
10cm	legary drewniane (10x10cm) co 60cm	
-	izolacja z papy	
15cm	warstwa chudego betonu	
30cm	warstwa ubitego żwiru	
-	grunt rodzimy	

2	strop nad parterem	26.5cm
3.5cm	deskowanie (3.5x12cm)	
18cm	strop drewniany (18x15cm) / wełna mineralna	
3.5cm	ruszt drewniany (3.5x4cm) / wełna mineralna	
1.5cm	plyta GKF	

3	strop nad poddaszem	31cm
15cm	jętka (3,2x15cm) / wełna mineralna	
3.5cm	ruszt drewniany (3.5x4cm) / wełna mineralna	
-	parozolacja	
1.25cm	plyta GKF1	

4	dach	28cm
2cm	gont drewniany	
3.2cm	deskowanie (3,2x12cm)	
-	wiatroizolacja	
18cm	krokiew (8x18cm) / wełna mineralna	
3.5cm	ruszt drewniany (3.5x4cm) / wełna mineralna	
-	parozolacja	
1.25cm	plyta GKF1	

5	dach	28cm
2cm	gont drewniany	
3.2cm	deskowanie (3,2x12cm)	
-	wiatroizolacja	
18cm	krokiew (8x18cm) / wełna mineralna	

UWAGA:
PRZED PRZYSTĄPIENIEM DO PRACY
SPRAWDZIĆ WSZYSTKIE WYMIARY W NATURZE
TEN RYSUNEK JEST OBJEKT PRAWAMI
AUTORSKIMI PRACOWNI PROJEKTOWEJ
"ARTINEX" I NIE MOŻE BYĆ UŻYTY CZY
REPRODUKOWANY W CZĘŚCI LUB
W CAŁOŚCI PRZY WYKORZYSTANIU DO PRAC
BUDOWLANYCH BEZ PISEMNEJ ZGODY
ARCHITEKTA

TYTUŁ: **PROJEKT
CERKWI PRAWOSŁAWNEJ, PLEBANI
DZWONNICZY**

INWESTOR: **FUNDACJA BILGORAJ XXI**
ul. "Witka" Bartoszewskiego 10
23 - 400 Bilgoraj

LOKALIZACJA: **działka nr ew. 16 obręb 44**
ul. Nadzeczna
23 - 400 Bilgoraj

PROJEKTANT:



"ARTINEX" - Krzysztof Wolski
ul. Turecka 4/20 A
00-745 Warszawa
tel. +48 (22) 851 09 45
fax +48 (22) 851 09 44

IMIĘ I NAZWISKO: _____ PODPIS: _____

autor projektu: **arch. Krzysztof Wolski**
NR UPRAWNIEN MA/KK/012/02

opracowanie: **arch. Krzysztof Wysocki**

SKALA: 1 : 50 BRANŻA: ARCHITEKTURA

FAZA PROJEKTU: BUDOWLANY

TYTUŁ RYSUNKU: PRZEKRÓJ B - B

DATA: luty 2009 NR RYSUNKU: 0.23