



ROZWIĘCIĘ SCHEMATU INSTALACJI CO

POZIOM +1

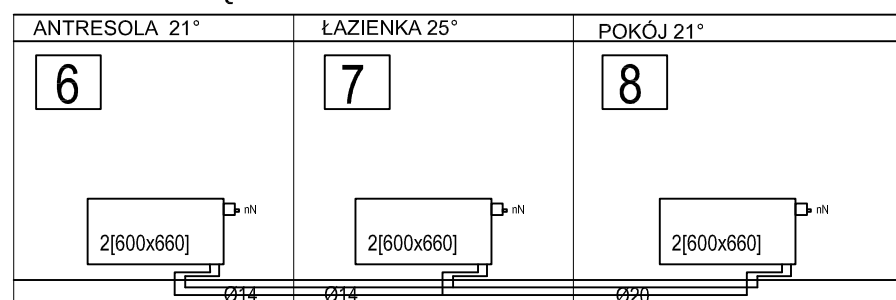

POZIOM 0

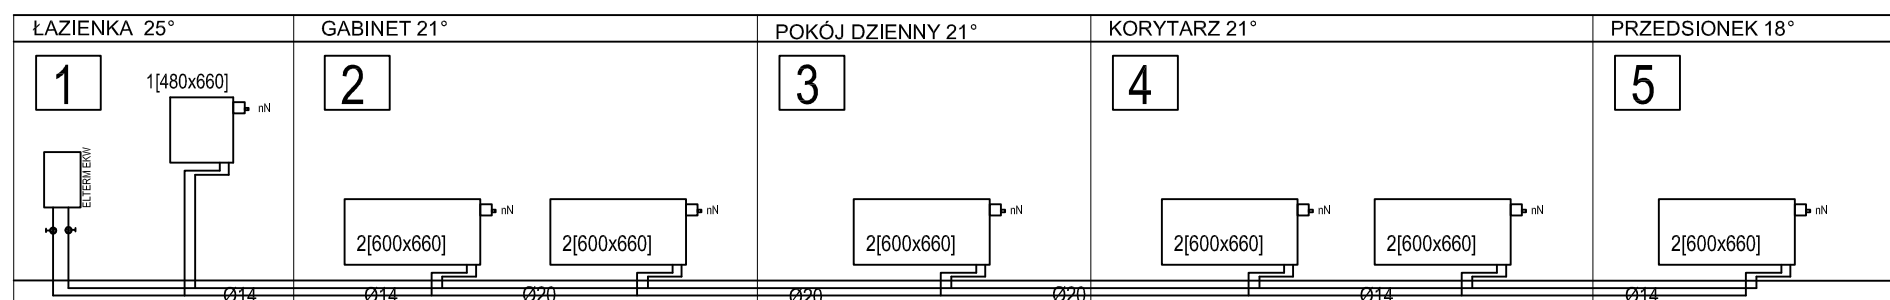

UWAGA:
PRZED PRZYSTĄPIENIEM DO PRACY
SPRAWDZIĆ WSZYSTKIE WYMIARY W NATURZE
TEN RYSUNEK JEST OBJEKT PRAWAMI
AUTORSKIMI PRACOWNI PROJEKTOWEJ
"ARTINEX" I NIE MOŻE BYĆ UŻYWANY CZY
REPRODUKOWANY W CZĘŚCI LUB
W CAŁOŚCI PRZY WYKORZYSTANIU DO PRAC
BUDOWLANYCH BEZ PISEMNEJ ZGODY
ARCHITEKTA

TYTUŁ: **PROJEKT
CERKWI PRAWOSŁAWNEJ, PLEBANI
DZWONNICZY**

INWESTOR: **FUNDACJA BILGORAJ XXI**
ul. "Wira" Barłoszewskiego 10
23 - 400 Bilgoraj

LOKALIZACJA: **dzielnica nr ew. 16 obręb 44
ul. Nadrzeczna
23 - 400 Bilgoraj**

PROJEKTANT:



"ARTINEX" - Krzysztof Wolski
ul. Turecka 4/20 A
00-745 Warszawa
tel. +48 (22) 851 09 45
fax +48 (22) 851 09 44

IMIĘ I NAZWISKO: _____ PODPIS: _____

autor projektu:
arch. Krzysztof Wolski
NR UPRAWNIEN MA/KK/012/02

opracowanie:
Inż. Marek Słeński
upr. nr WA - 497 / 92

SKALA: **1 : 75** BRANŻA: **ARCHITEKTURA**

FAZA PROJEKTU: **BUDOWLANY**

TYTUŁ RYSUNKU: **SCHEMAT INST. CO.**

DATA: _____ NR RYSUNKU: **0.34**