


PROJEKT DZWONNICY

RZUT WIEŻY

skala 1 : 50

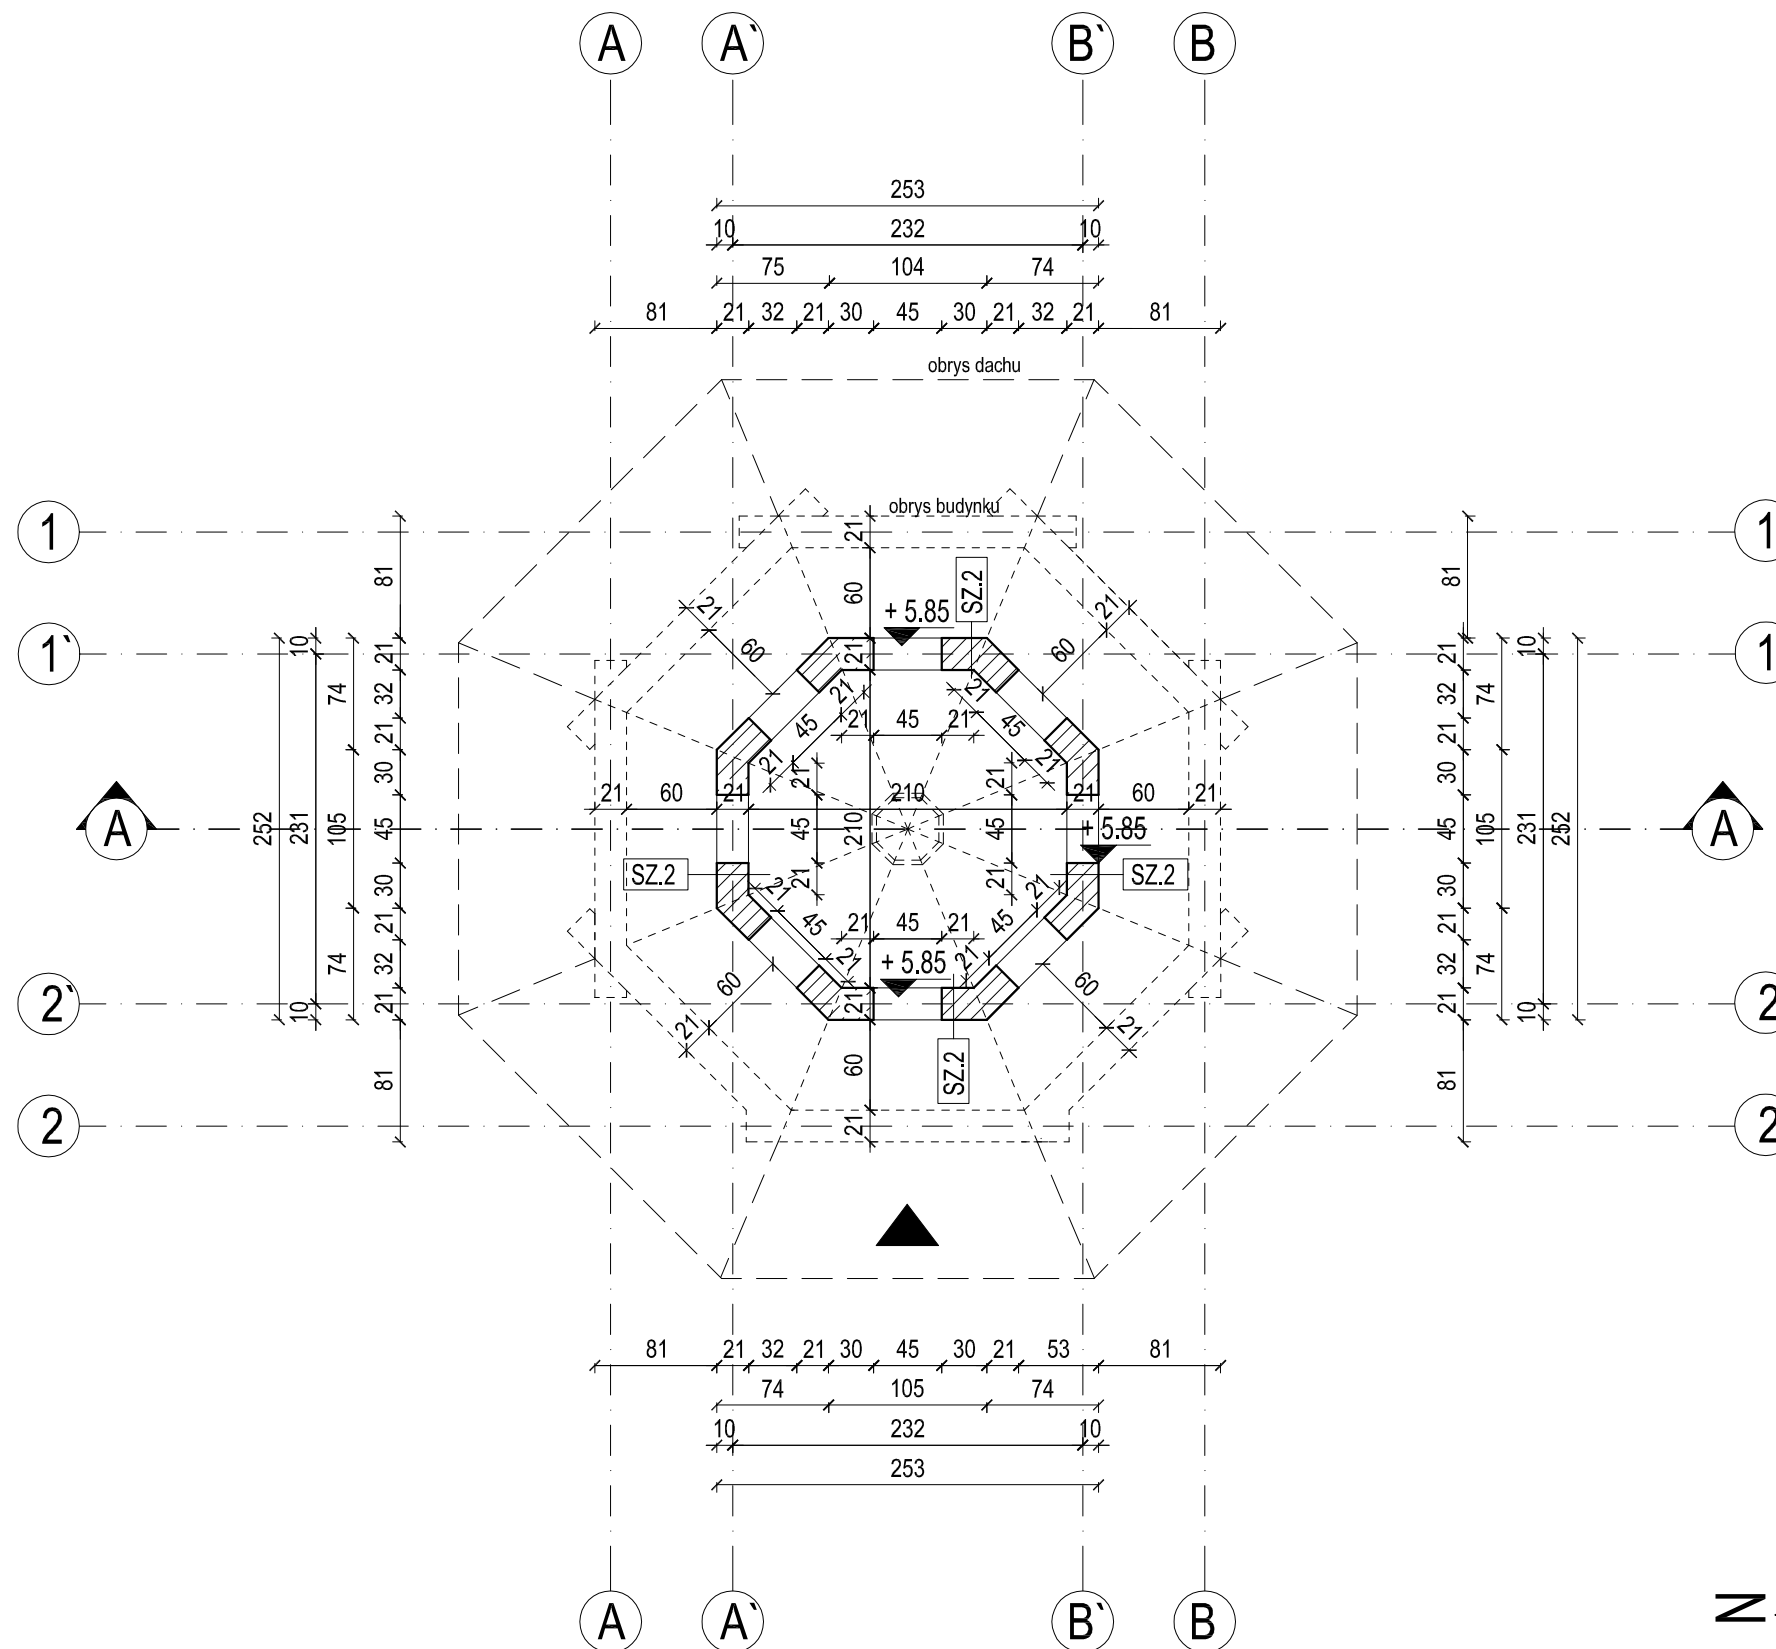

SZ.2	ściana zewnętrzna	23cm
2cm	gont elewacyjny	
21cm	bal drewniany (21 x 30cm)	

K = 83,20m³
 PU łącznie = 11,45m²
 PZ = 16m²
 PC = 14,22m²

UWAGA:
 PRZED PRZYSTĄPIENIEM DO PRACY
 SPRAWDZIĆ WSZYSTKIE WYMIARY W NATURZE
 TEN RYSUNEK JEST OBJĘTY PRAWAMI
 AUTORSKIMI PRACOWNI PROJEKTOWEJ
 "ARTINEX" I NIE MOŻE BYĆ UŻYWANY CZY
 REPRODUKOWANY W CZĘŚCI LUB
 W CAŁOŚCI PRZY WYKORZYSTANIU DO PRAC
 BUDOWLANYCH BEZ PISEMNEJ ZGODY
 ARCHITEKTA

TYTUŁ: **PROJEKT
 CERKWI PRAWOSŁAWNEJ, PLEBANI
 DZWONNICY**

INWESTOR: **FUNDACJA BIŁGORAJ XXI**
 ul. "Witka" Bartoszewskiego 10
 23 - 400 Biłgoraj

LOKALIZACJA: **działka nr ew. 16 obręb 44**
 ul. Nadrzeczna
 23 - 400 Biłgoraj

PROJEKTANT:

"ARTINEX" - Krzysztof Wolski
 ul. Turecka 4/20 A
 00-745 Warszawa
 tel. +48 (22) 851 09 45
 fax +48 (22) 851 09 44

IMIE I NAZWISKO: _____
 autor projektu:
arch. Krzysztof Wolski
 NR UPRAWNIEN MA/KK/012/02
 opracowanie:
arch. Krzysztof Wysocki

SKALA : 1 : 50
 BRANŻA: ARCHITEKTURA

FAZA PROJEKTU : BUDOWLANY

TYTUŁ RYSUNKU : RZUT WIEŻY

DATA : luty 2009
 NR RYSUNKU : 0.28

