


SCHEMAT ODGROMIENIA

DZWONNICA

skala 1 : 50

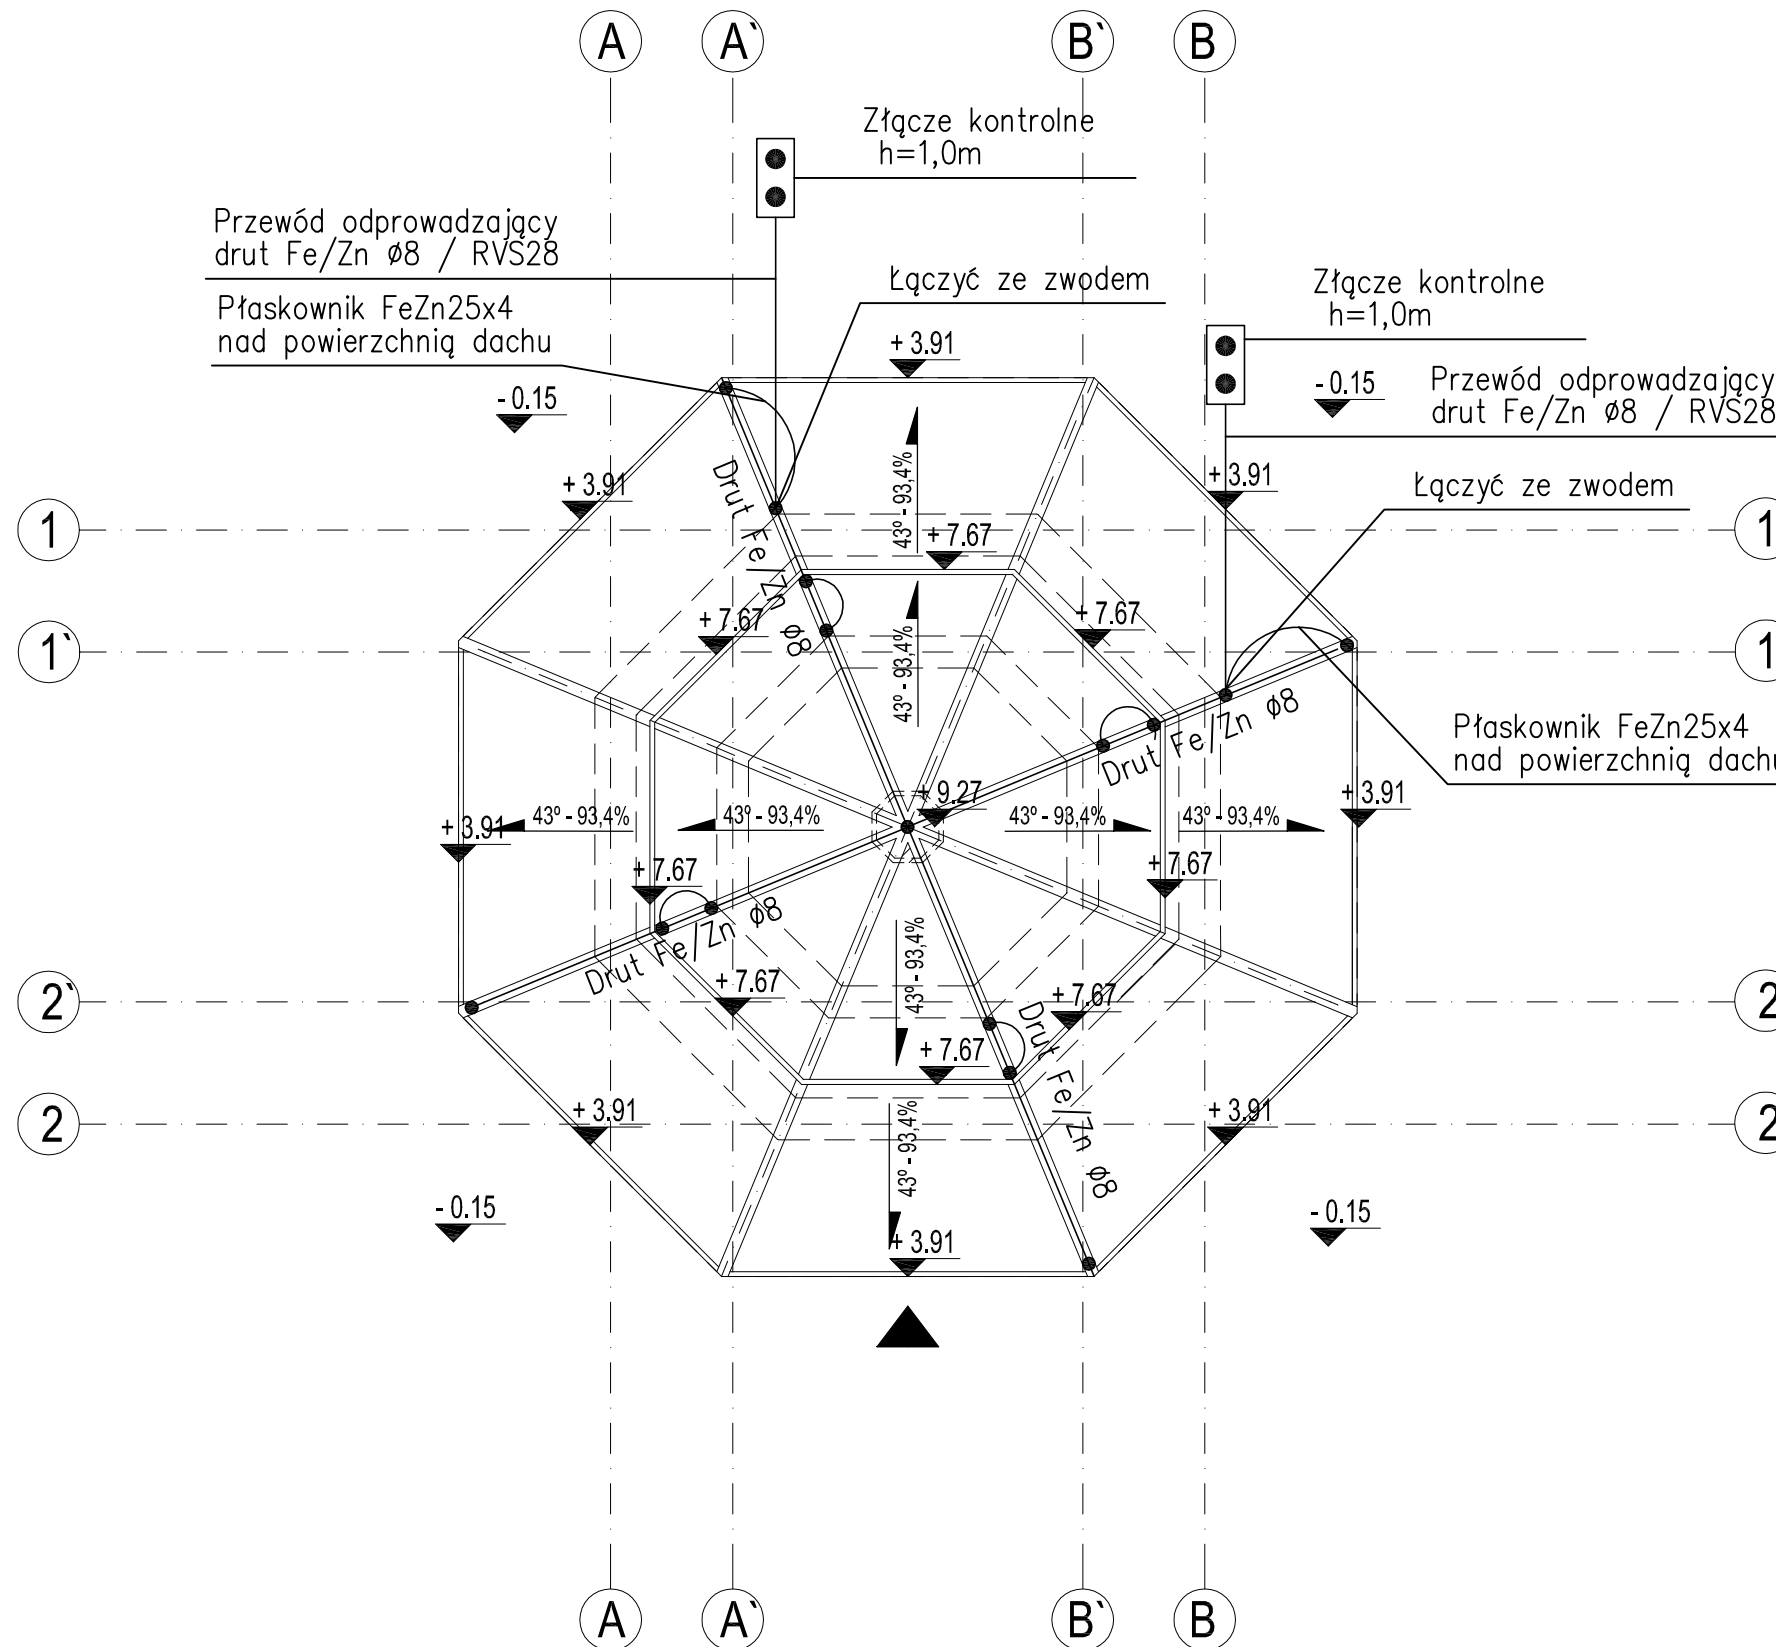

UWAGA:
PRZED PRZYSTĄPIENIEM DO PRACY
SPRAWDZIĆ WSZYSTKIE WYMIARY W NATURZE
TEN RYSUNEK JEST OBJEKT PRAWAMI
AUTORSKIMI PRACOWNI PROJEKTOWEJ
"ARTINEX" I NIE MOŻE BYĆ UŻYWANY CZY
REPRODUKOWANY W CZĘŚCI LUB
W CAŁOŚCI PRZY WYKORZYSTANIU DO PRAC
BUDOWLANYCH BEZ PISEMNEJ ZGODY
ARCHITEKTA

TYTUŁ: **PROJEKT
CERKWI PRAWOSŁAWNEJ, PLEBANI
DZWONNICY**

INWESTOR: **FUNDACJA BIŁGORAJ XXI**
ul. "Wit" Bartoszewskiego 10
23 - 400 Biłgoraj

LOKALIZACJA: **działka nr ew. 16 obręb 44**
ul. Nadzeczna
23 - 400 Biłgoraj

PROJEKTANT:

ARCHITEKTURA, WNIĘTRZA - PROJEKTY I REALIZACJE
ARTINEX
ul. Turecka 4/20A, 00-745 Warszawa
tel/fax 851 09 45

"ARTINEX" - Krzysztof Wolski
ul. Turecka 4/20 A
00-745 Warszawa
tel. +48 (22) 851 09 45
fax +48 (22) 851 09 44

IMIĘ I NAZWISKO: _____ PODPIS: _____
autor projektu:
arch. Krzysztof Wolski
NR UPRAWNIEN MA/KK/012/02

opracowanie:
mgr inż. Jacek Grochowski
upr. nr. WA - 203 / 94

SKALA : 1 : 50 BRANŻA: ARCHITEKTURA

FAZA PROJEKTU : BUDOWLANY

TYTUŁ RYSUNKU : SCHEMAT ODGROMIENIA
DZWONNICA

DATA : luty 2009 NR RYSUNKU : 0.40