


PROJEKT CERKWI PRAWOSŁAWNEJ

RZUT STROPU NAD PARTEREM

skala 1:75

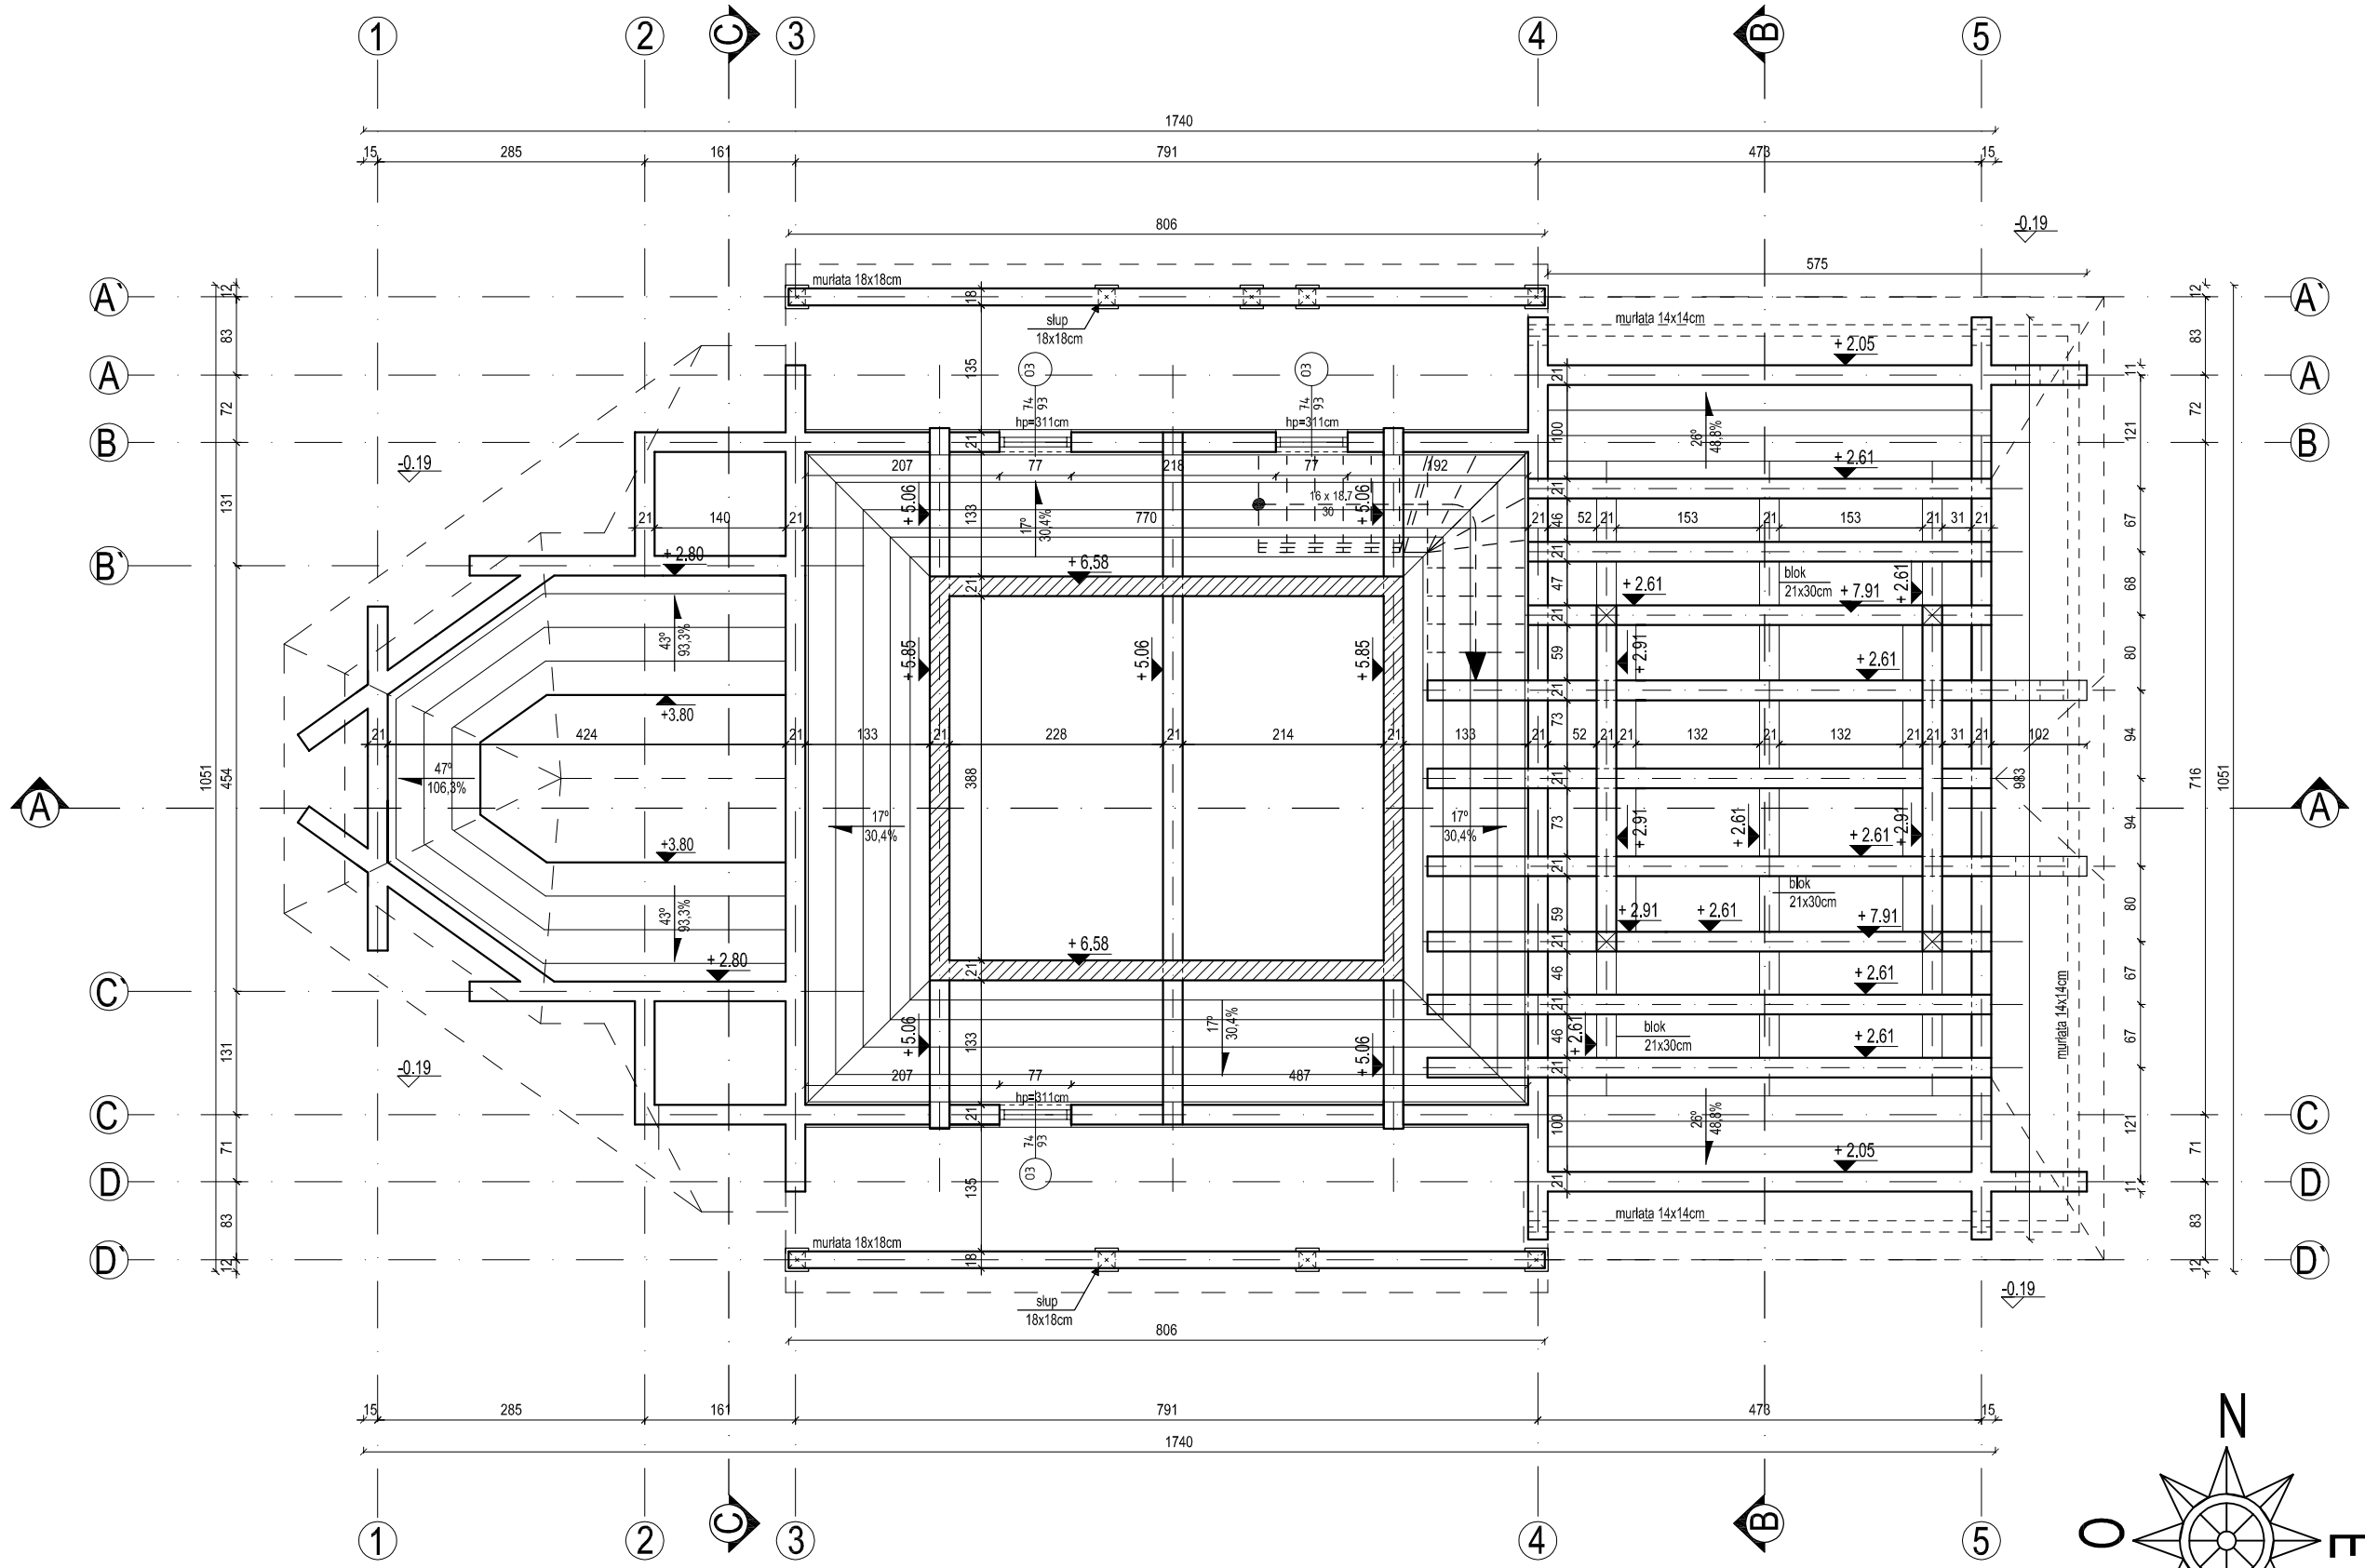

<p>UWAGA: PRZED PRZYSTĄPIENIEM DO PRACY SPRAWDZIĆ WSZYSTKIE WYMIARY W NATURZE TEN RYSUNEK JEST OBJEKT PRAWAMI AUTORSKIMI PRACOWNI PROJEKTOWEJ "ARTINEX" I NIE MOŻE BYĆ UŻYWANY CZY REPRODUKOWANY W CZĘŚCI LUB W CAŁOŚCI PRZY WYKORZYSTANIU DO PRAC BUDOWLANYCH BEZ PISEMNEJ ZGODY ARCHITEKTA</p>	
TYTUŁ:	<p>PROJEKT CERKWI PRAWOSŁAWNEJ, PLEBANI DZWONNICY</p>
INWESTOR:	<p>FUNDACJA BIEGORAJ XXI ul. "Wira" Bartoszewskiego 10 23 - 400 Białgoraj</p>
LOKALIZACJA:	<p>działka nr ew. 16 obręb 44 ul. Nadzeczna 23 - 400 Białgoraj</p>
PROJEKTANT:	<p>ARCHITECTURA, WNIĘCIA - PROJEKTY I REALIZACJE ARTINEX ul. Turecka 4/20 A, 00-745 Warszawa tel./fax 851 09 45</p> <p>"ARTINEX" - Krzysztof Wolski ul. Turecka 4/20 A 00-745 Warszawa tel. +48 (22) 851 09 45 fax +48 (22) 851 09 44</p>
IMIĘ I NAZWISKO	PODPIS
autor projektu:	
arch. Krzysztof Wolski NR UPRAWNIEN MA/KK/012/02	
opracowanie:	
arch. Krzysztof Wysocki	
SKALA:	BRANŻA:
1 : 75	ARCHITEKTURA
FAZA PROJEKTU:	
BUDOWLANY	
TYTUŁ RYSUNKU:	
RZUT STROPU NAD PARTEREM	
DATA:	NR RYSUNKU:
luty 2009	0.4