


# PROJEKT CERKWI PRAWOSŁAWNEJ

## RZUT ANTRESOLI

skala 1:75

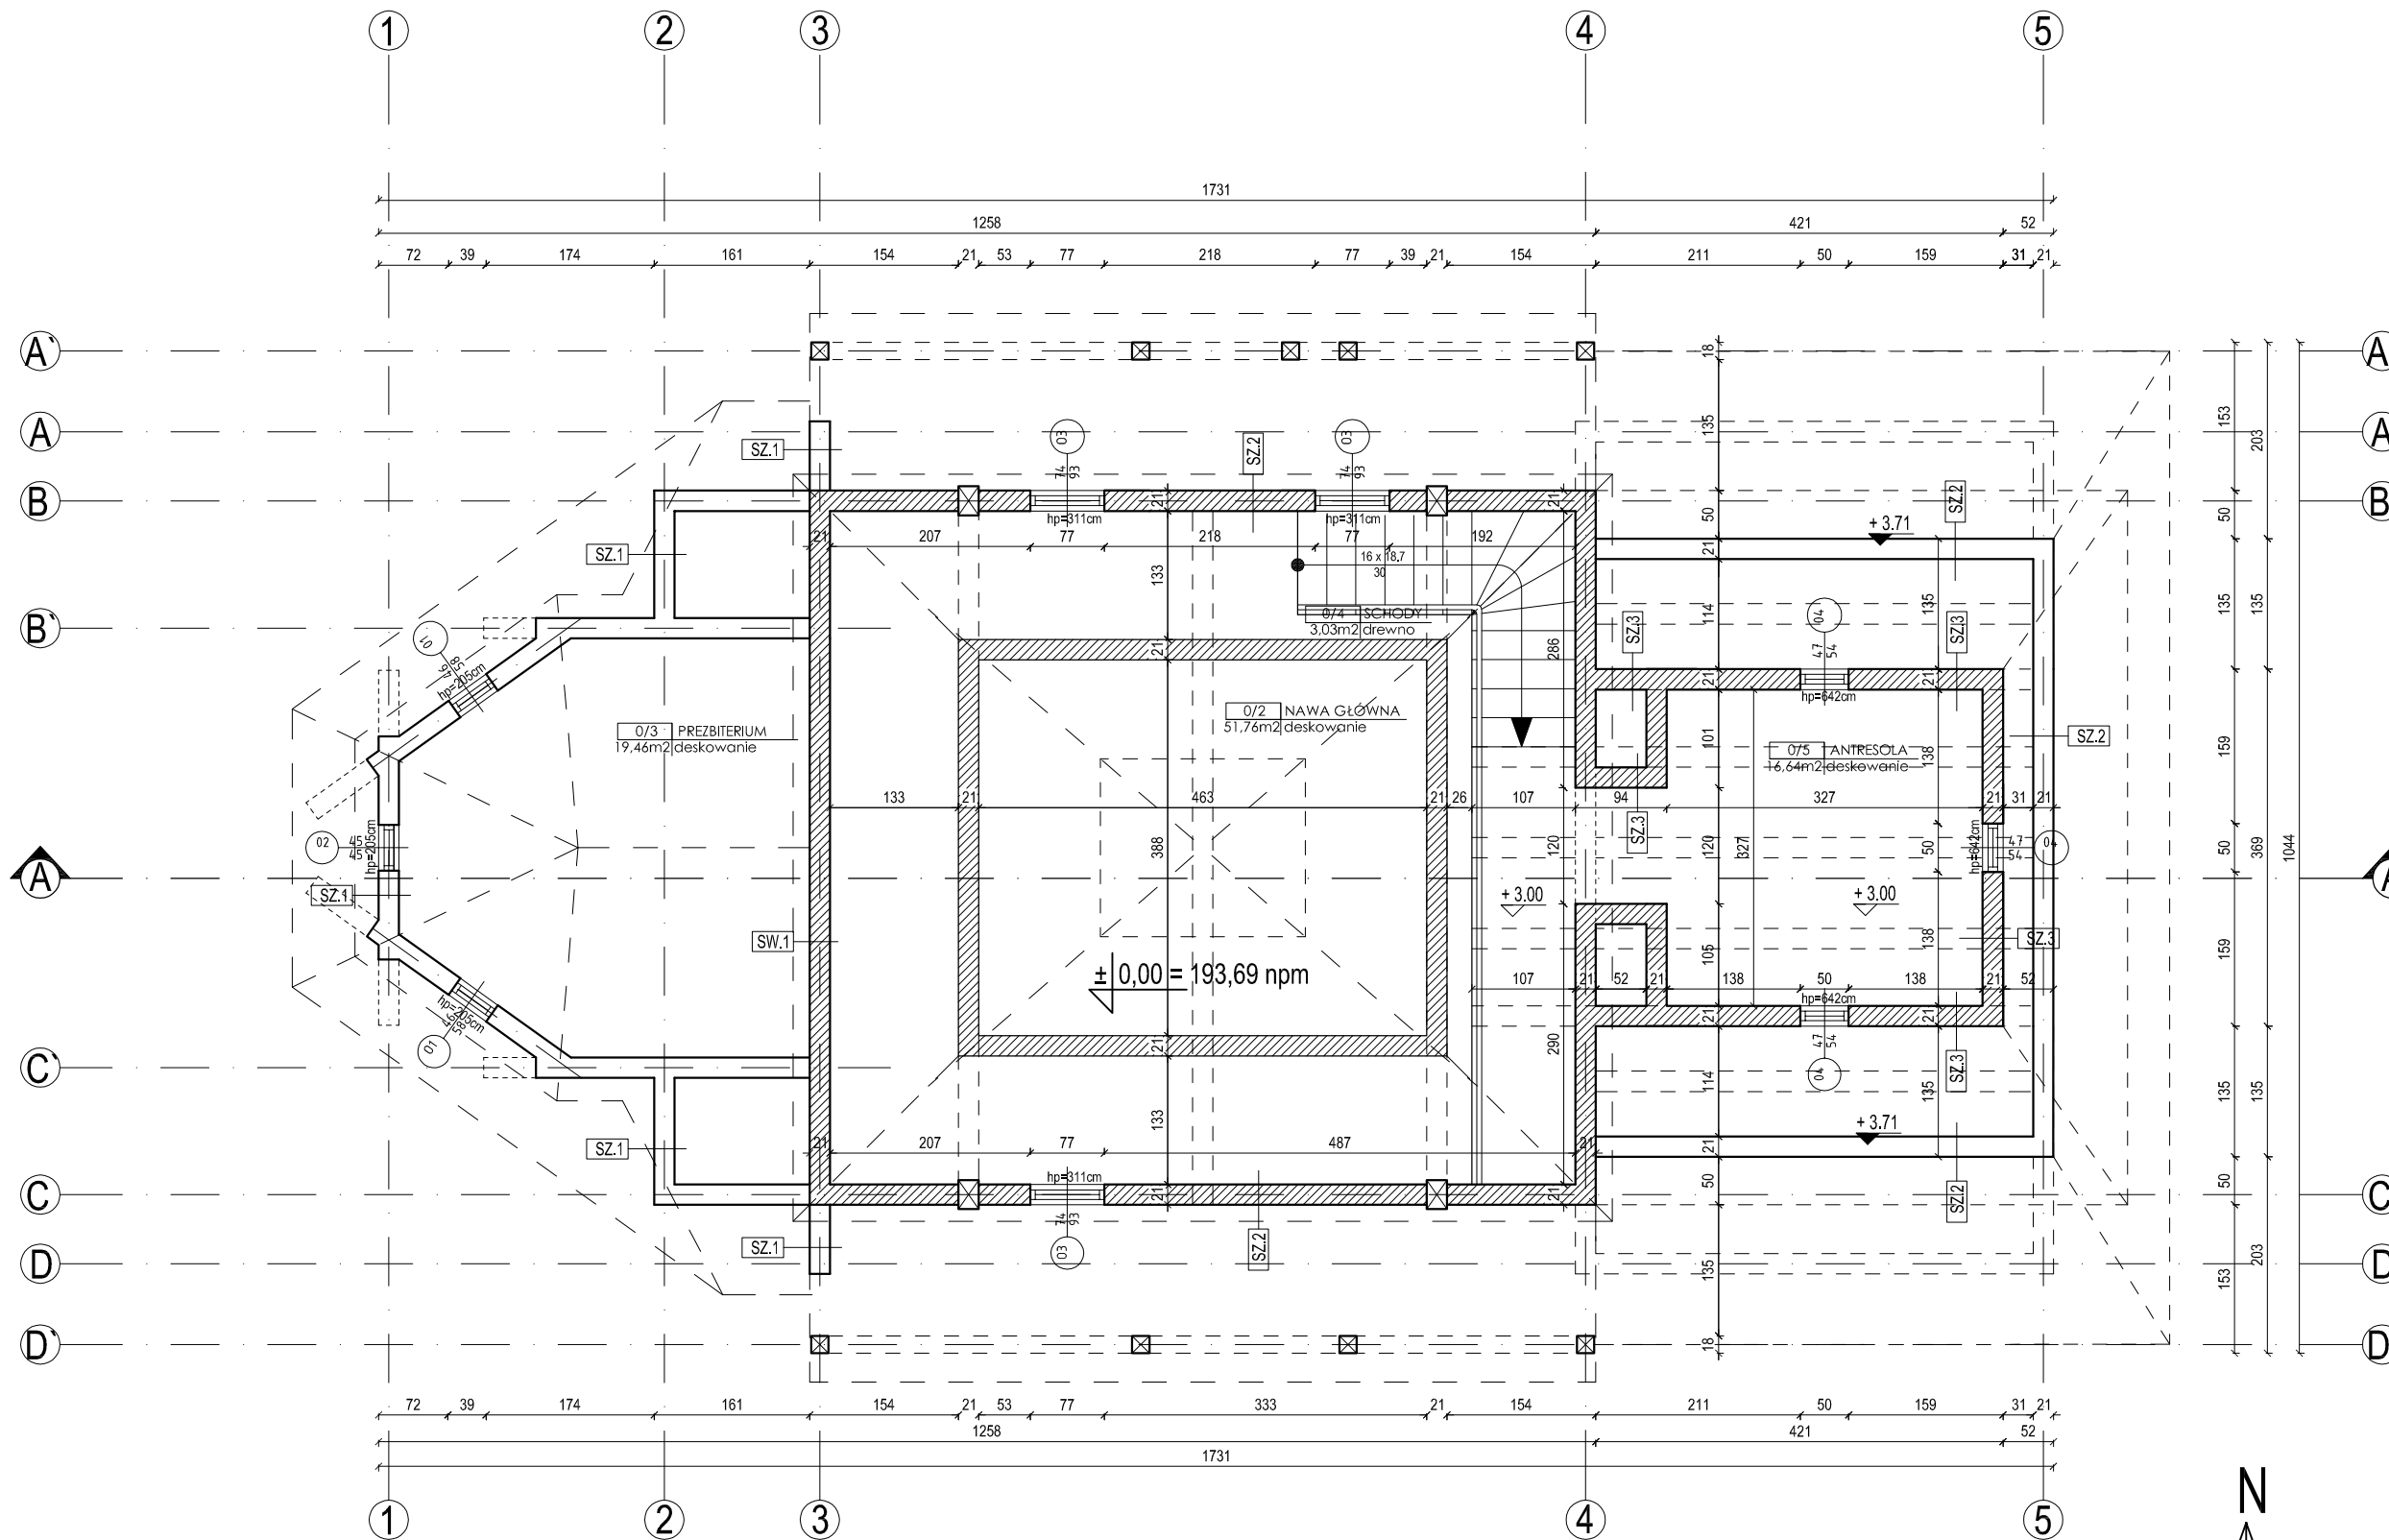

SZ.2	ściana zewnętrzna	23,5cm
2,5cm	gont elewacyjny	
21cm	bał drewniany (21 x 30cm)	
SZ.1	ściana zewnętrzna	21cm
SW.1	ściana wewnętrzna	
21cm	bał drewniany (21 x 30cm)	
SZ.3	ściana zewnętrzna	26cm
5,0cm	DESKOWANIE-dwa (2x2,5cm) rzędy desek łączonych na zakład z przesunięciem	
21cm	bał drewniany (21 x 30cm)	

ZESTAWIENIE PU CERKWI PRAWOSŁAWNEJ	
nr i nazwa pomieszczenia	Pu
0.1 NAWA	37,89 m <sup>2</sup>
0.2 NAWA GŁÓWNA	51,76 m <sup>2</sup>
0.3 PREZBITERIUM	19,46 m <sup>2</sup>
0.4 SCHODY	3,03 m <sup>2</sup>
0.5 ANTRESOLA	16,64 m <sup>2</sup>
<b>PU kondygnacji łącznie</b>	<b>128,78m<sup>2</sup></b>
ZESTAWIENIE POWIERZCHNI	
<b>K</b>	<b>= 713 m<sup>3</sup></b>
<b>PU łącznie</b>	<b>= 128,78 m<sup>2</sup></b>
<b>Pc łącznie</b>	<b>= 142 m<sup>2</sup></b>
<b>Pz</b>	<b>= 133 m<sup>2</sup></b>

UWAGA:  
PRZED PRZYSTĄPIENIEM DO PRACY  
SPRAWDZIĆ WSZYSTKIE WYMIARY W NATURZE  
TEN RYSUNEK JEST OBJEKT PRAWAMI  
AUTORSKIMI PRACOWNI PROJEKTOWEJ  
"ARTINEX" I NIE MOŻE BYĆ UŻYTY CZY  
REPRODUKOWANY W CZĘŚCI LUB  
W CAŁOŚCI PRZY WYKORZYSTANIU DO PRAC  
BUDOWLANYCH BEZ PISEMNEJ ZGODY  
ARCHITEKTA

TYTUŁ: **PROJEKT CERKWI PRAWOSŁAWNEJ, PLEBANI DZWONNICZY**

INWESTOR: **FUNDACJA BIEGORAJ XXI**  
ul. "Wira" Bartoszewskiego 10  
23 - 400 Białgoraj

LOKALIZACJA: **działka nr ew. 16 obręb 44**  
ul. Nadzeczna  
23 - 400 Białgoraj

PROJEKTANT:

**ARTINEX**  
ARCHITECTURA, WNIĘTRZA - PROJEKTY I REALIZACJE  
ul. Turecka 4/20A, 00-745 Warszawa  
tel/fax 851 09 45

"ARTINEX" - Krzysztof Wolski  
ul. Turecka 4/20 A  
00-745 Warszawa  
tel. +48 (22) 851 09 45  
fax +48 (22) 851 09 44

IMIĘ I NAZWISKO	PODPIS
autor projektu:	
<b>arch. Krzysztof Wolski</b> NR UPRAWNIENI MA/KK/012/02	
opracowanie:	
<b>arch. Krzysztof Wysocki</b>	
SKALA:	BRANŻA:
1 : 75	ARCHITEKTURA
FAZA PROJEKTU:	BUDOWLANY
TYTUŁ RYSUNKU:	RZUT ANTRESOLI
DATA:	NR RYSUNKU:
lutyc 2009	0.5

