



PROJEKT CERKWI PRAWOSŁAWNEJ

RZUT WIEZBY DACHOWEJ


skala 1:75

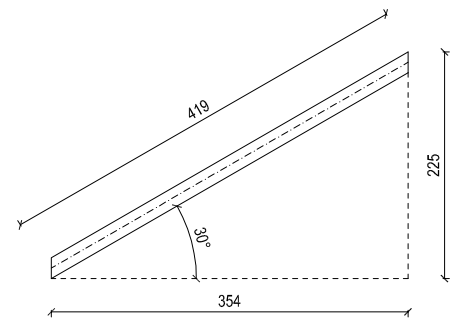


K25 - KROKIEW
(8x18cm)
ilość - 2

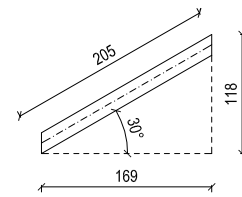


K26- KROKIEW
(8x18cm)
ilość - 8

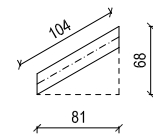




K27- KROKIEW
(8x18cm)
ilość - 2

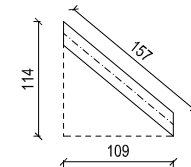

K28- KROKIEW
(8x18cm)
ilość - 6

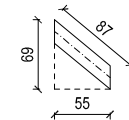

K29- KROKIEW
(8x18cm)
ilość - 2

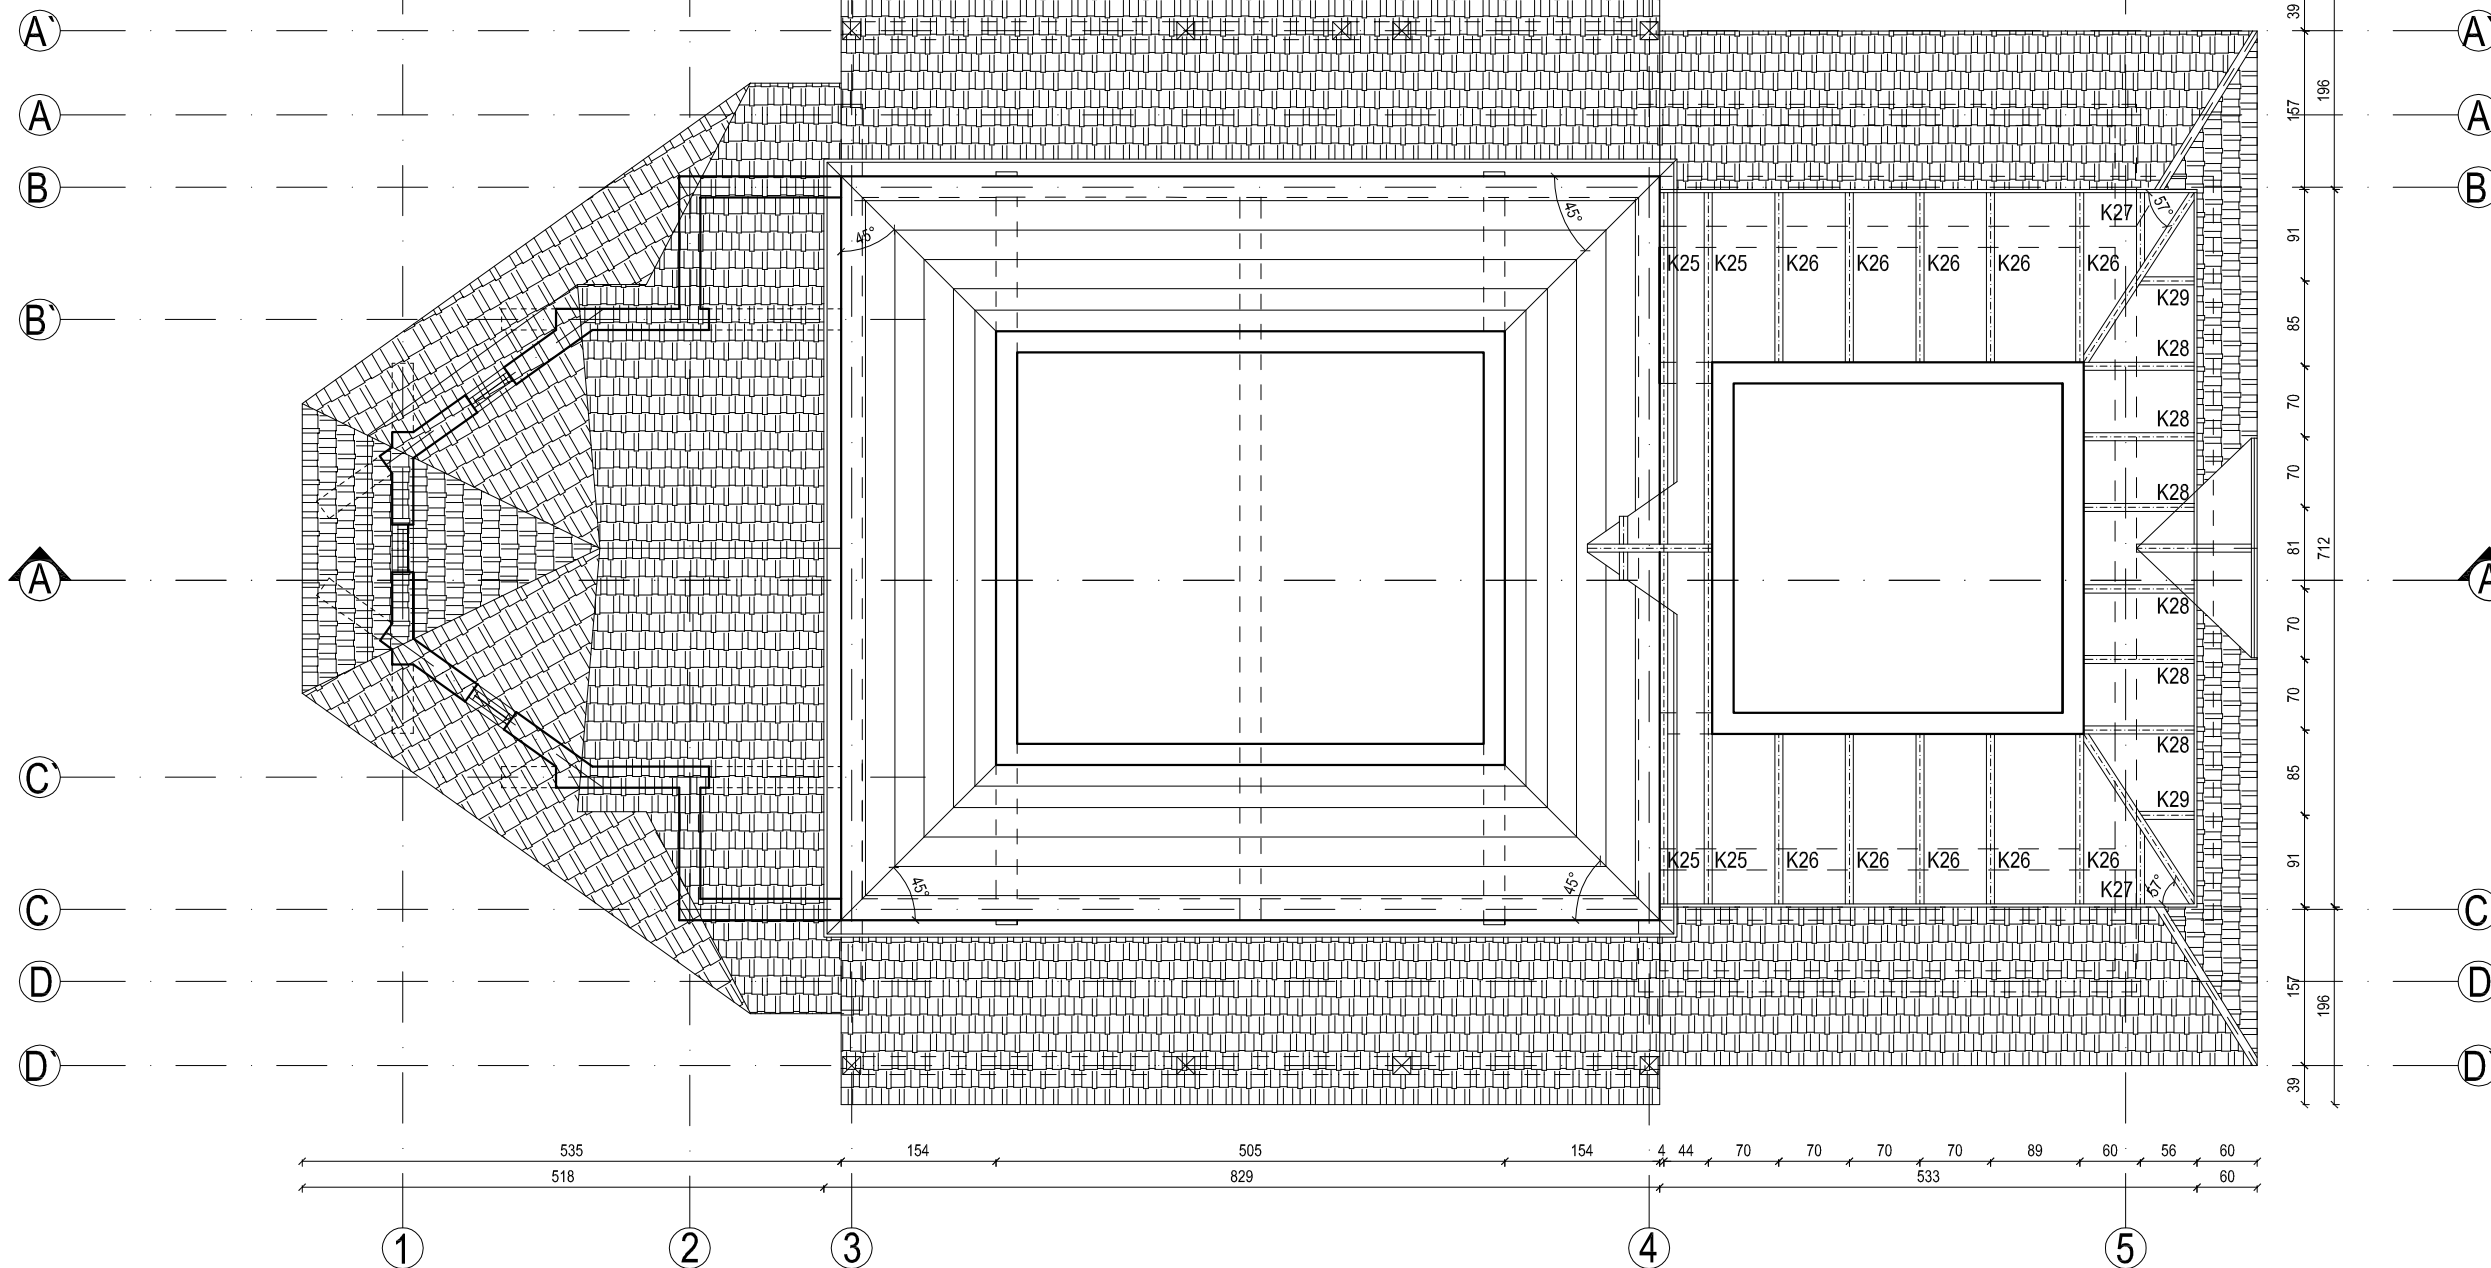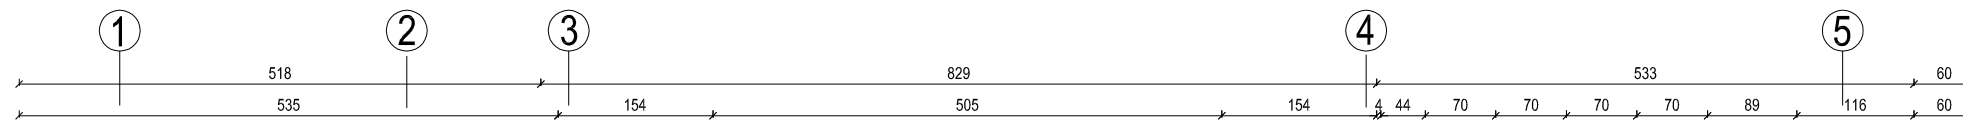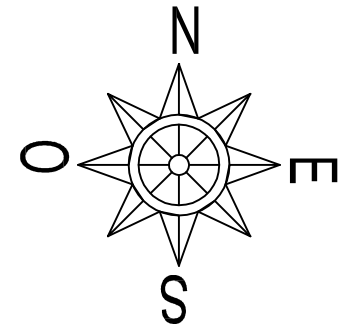

<p>UWAGA: PRZED PRZYSTĄPIENIEM DO PRACY SPRAWDZIĆ WSZYSTKIE WYMIARY W NATURZE TEN RYSUNEK JEST OBJEKT PRAWAMI AUTORSKIMI PRACOWNI PROJEKTOWEJ "ARTINEX" I NIE MOŻE BYĆ UŻYWANY CZY REPRODUKOWANY W CZĘŚCI LUB W CAŁOŚCI PRZY WYKORZYSTANIU DO PRAC BUDOWLANYCH BEZ PISEMNEJ ZGODY ARCHITEKTA</p>	
<p>TYTUŁ: PROJEKT CERKWI PRAWOSŁAWNEJ, PLEBANI DZWONNICZY</p>	
<p>INWESTOR: FUNDACJA BIEGORAJ XXI ul. "Wira" Bartoszewskiego 10 23 - 400 Białgoraj</p>	
<p>LOKALIZACJA: działka nr ew. 16 obręb 44 ul. Nadrzeczna 23 - 400 Białgoraj</p>	
<p>PROJEKTANT:  "ARTINEX" - Krzysztof Wolski ul. Turecka 4/20 A 00-745 Warszawa tel. +48 (22) 851 09 45 fax +48 (22) 851 09 44</p>	
IMIĘ I NAZWISKO	PODPIS
autor projektu:	
arch. Krzysztof Wolski NR UPRAWNIEN MA/KK/012/02	
opracowanie:	
arch. Krzysztof Wysocki	
SKALA:	BRANŻA:
1 : 75	ARCHITEKTURA
FAZA PROJEKTU: BUDOWLANY	
TYTUŁ RYSUNKU: RZUT WIEŻBY DACHOWEJ	
DATA:	NR RYSUNKU:
lutą 2009	0.7