


PROJEKT CERKWI PRAWOSŁAWNEJ

PRZEKRÓJ B - B

skala 1:50

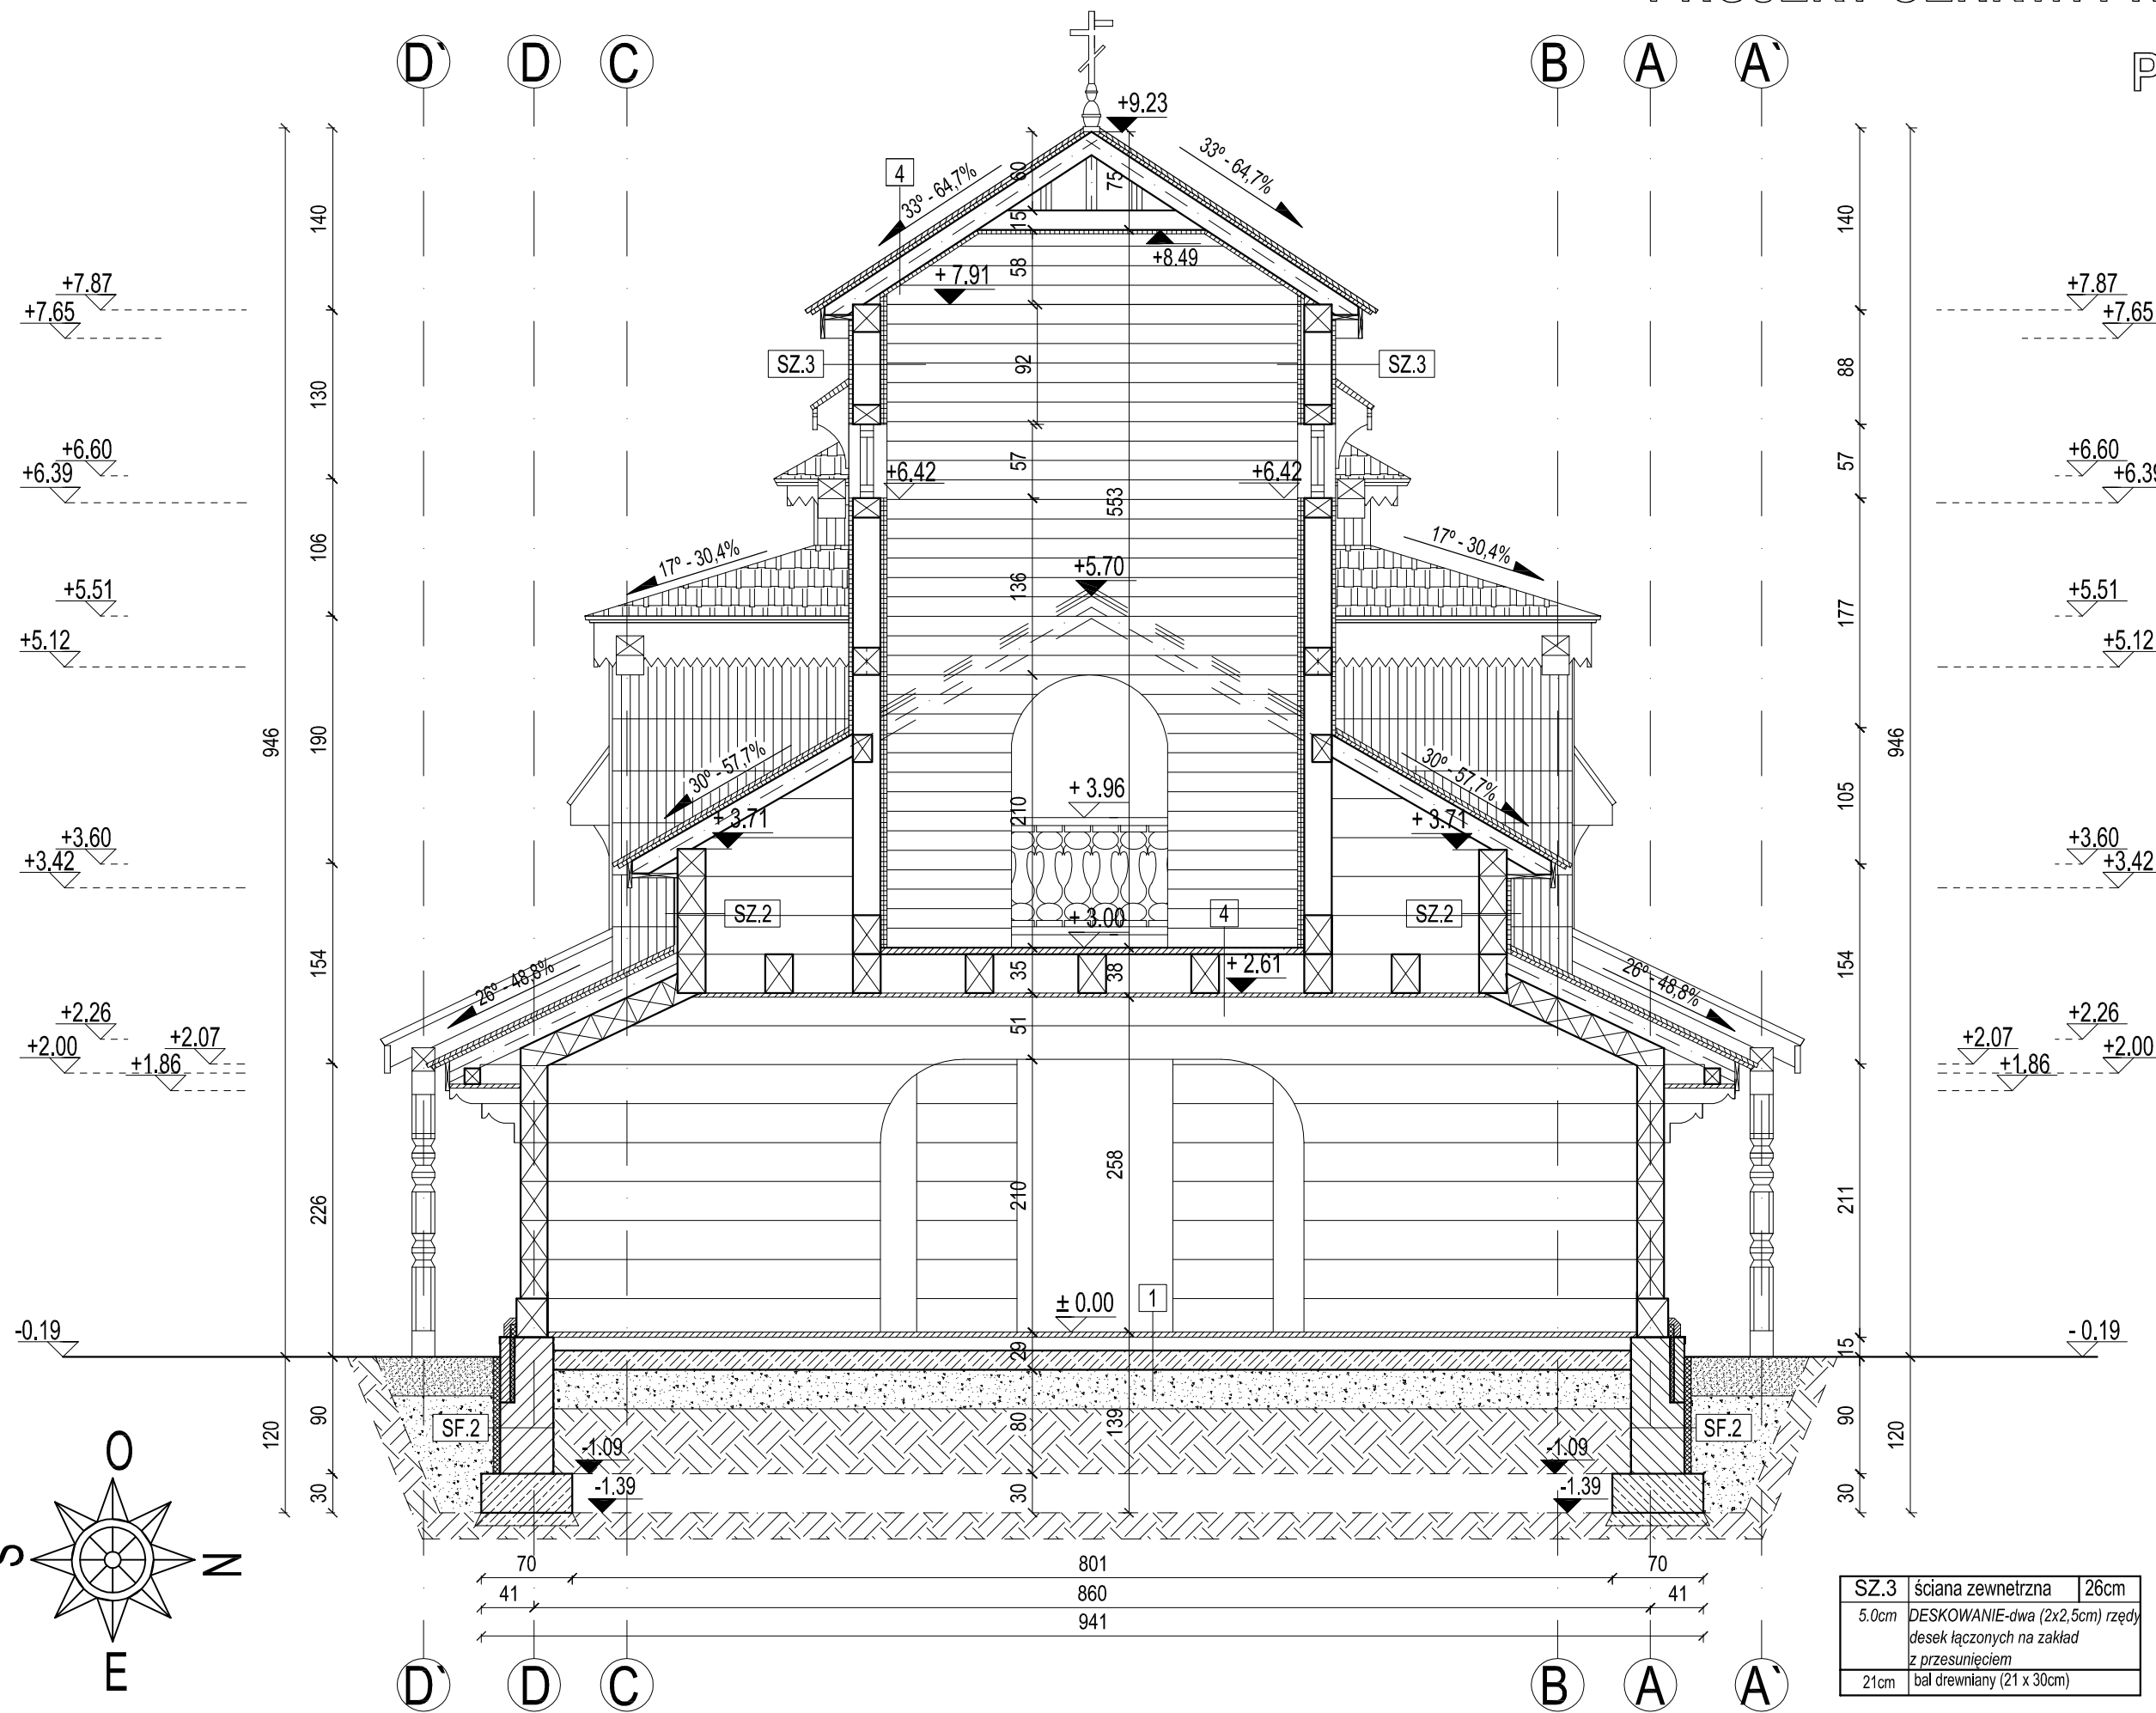

SZ.1	ściana zewnętrzna
SW.1	ściana wewnętrzna
21cm	bal drewniany (21 x 30cm)

1	posadzka
3,5cm	deskowanie (3,5 x 15cm)
-	paroz izolacja
10cm	legary drewniane (10x10cm) co 60cm
-	izolacja z papy
15cm	warstwa chudego betonu
30cm	warstwa ubitego żwiru
-	grunt rodzimy

3	dach
2cm	gont drewniany
3,5cm	deskowanie (3,5 x 10cm)
21cm	bal drewniany (21 x 30cm)

UWAGA:
PRZED PRZYSTĄPIENIEM DO PRACY
SPRAWDZIĆ WSZYSTKIE WYMIARY W NATURZE
TEN RYSUNEK JEST OBJĘTY PRAWAMI
AUTORSKIMI PRACOWNI PROJEKTOWEJ
"ARTINEX" I NIE MOŻE BYĆ UŻYWANY CZY
REPRODUKOWANY W CZĘŚCI LUB
W CAŁOŚCI PRZY WYKORZYSTANIU DO PRAC
BUDOWLANYCH BEZ PISEMNEJ ZGODY
ARCHITEKTA

TYTUŁ: **PROJEKT CERKWI PRAWOSŁAWNEJ, PLEBANI DZWONNICY**

INWESTOR: **FUNDACJA BIŁGORAJ XXI**
ul. "Wit" Bartoszewskiego 10
23 - 400 Biłgoraj

LOKALIZACJA: **działka nr ew. 16 obręb 44**
ul. Nadrzeczna
23 - 400 Biłgoraj

PROJEKTANT:

ARCHITEKTURA, WNIĘTRZA - PROJEKTY I REALIZACJE

ARTINEX

ul. Turecka 4/20A, 00-745 Warszawa
tel/fax 851 09 45

"ARTINEX" - Krzysztof Wolski
ul. Turecka 4/20 A
00-745 Warszawa
tel. +48 (22) 851 09 45
fax +48 (22) 851 09 44

IMIĘ I NAZWISKO: _____ PODPIS: _____
autor projektu:
arch. Krzysztof Wolski
NR UPRAWNIENI MA/KK/012/02

opracowanie:
arch. Krzysztof Wysocki

SKALA: 1 : 50 BRANŻA: ARCHITEKTURA

FAZA PROJEKTU: BUDOWLANY

TYTUŁ RYSUNKU: PRZEKRÓJ B - B

DATA: luty 2009 NR RYSUNKU: 0.10

SZ.3	ściana zewnętrzna	26cm
5.0cm	DESKOWANIE-dwa (2x2,5cm) rzędy desek łączonych na zakład z przesunięciem	
21cm	bal drewniany (21 x 30cm)	